
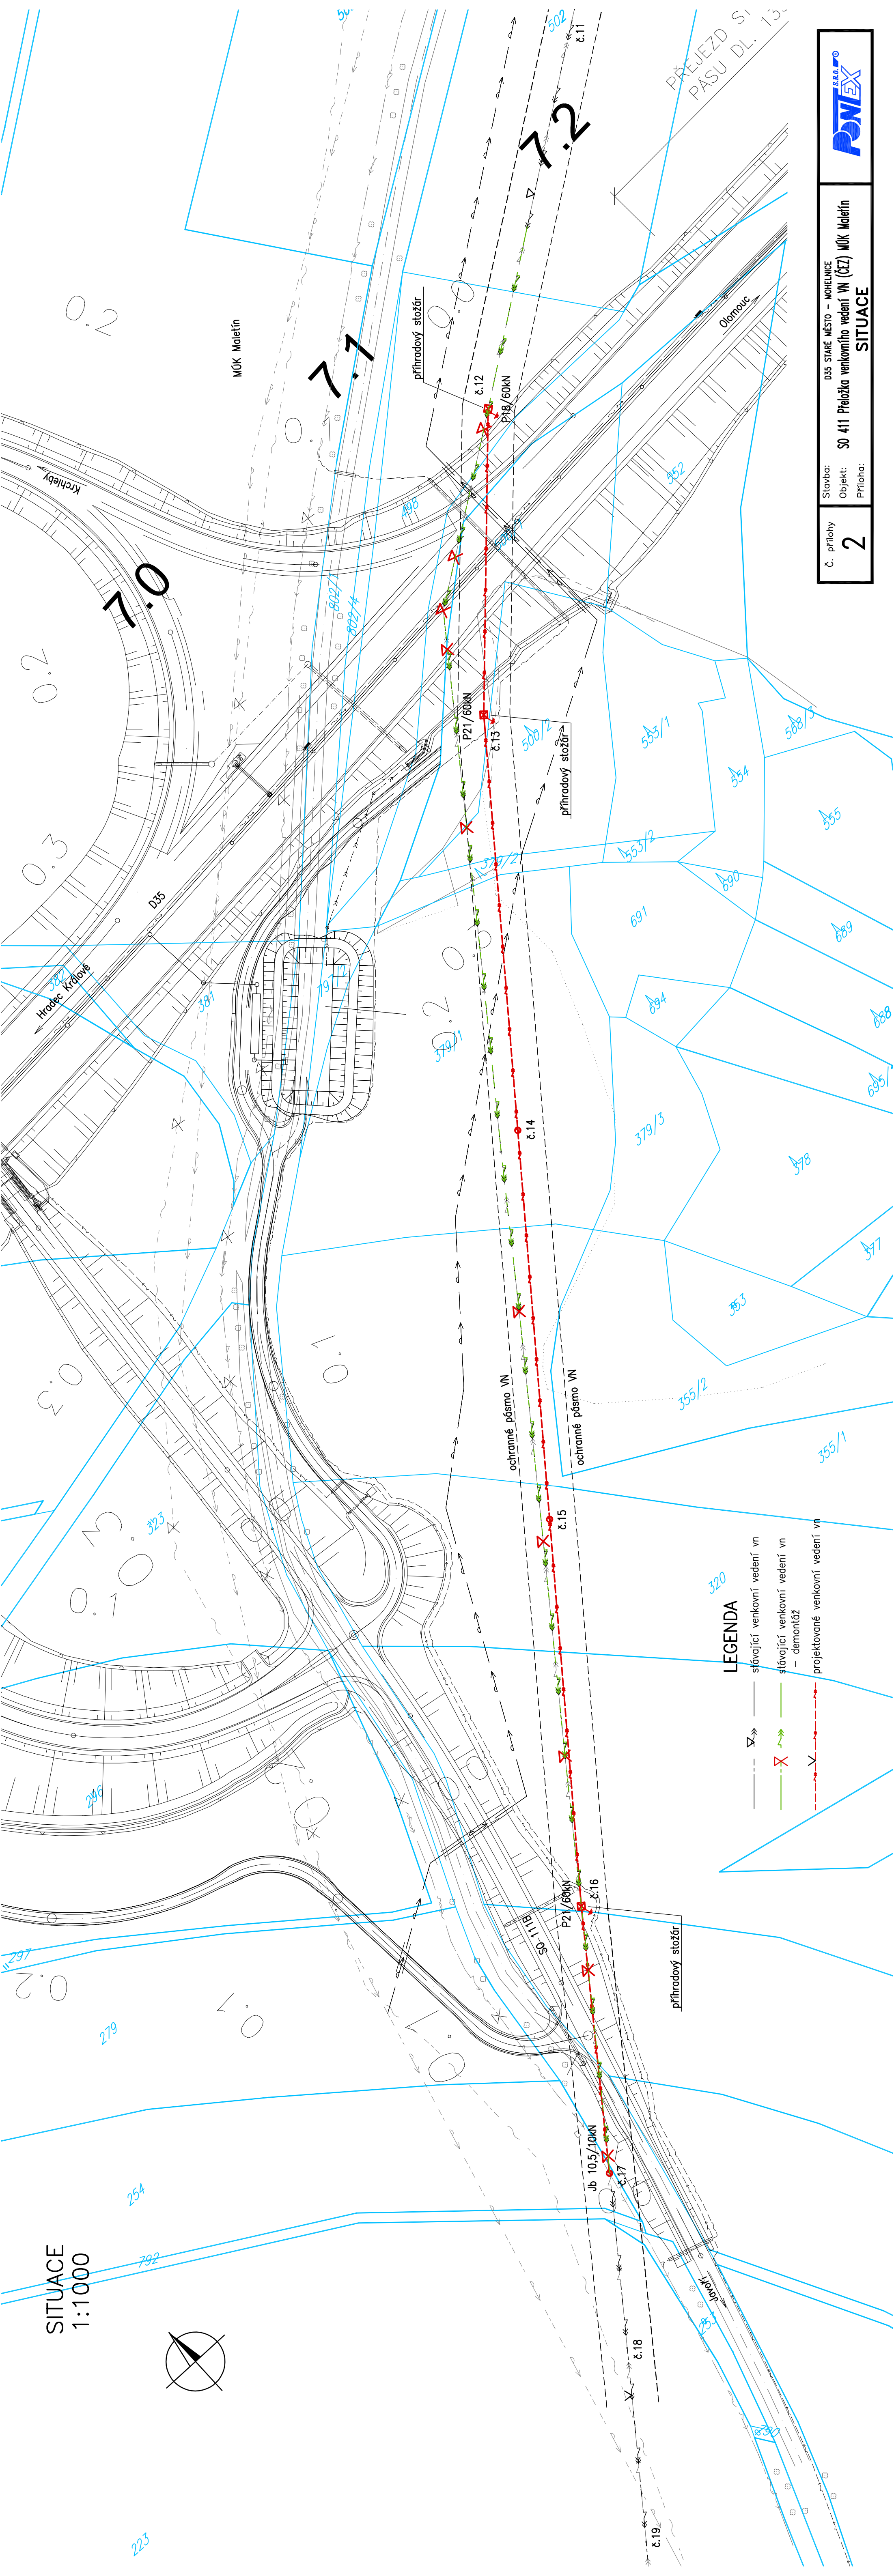


SITUACE
1:1000

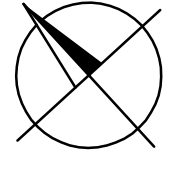

LEGENDA

- stávající venkovní vedení vn
- - - demontáž
- - - projektované venkovní vedení vn

Stavba: D35 STARÉ MĚSTO – MOHELNICE
 Objekt: SO 411 Přehradka venkovního vedení VN (ČEZ) MÚK Malešín
 Příloha: **2**
SITUACE

