


PŮDORYS

ŘEZ 1-1 : PŮDORYS
M 1:100

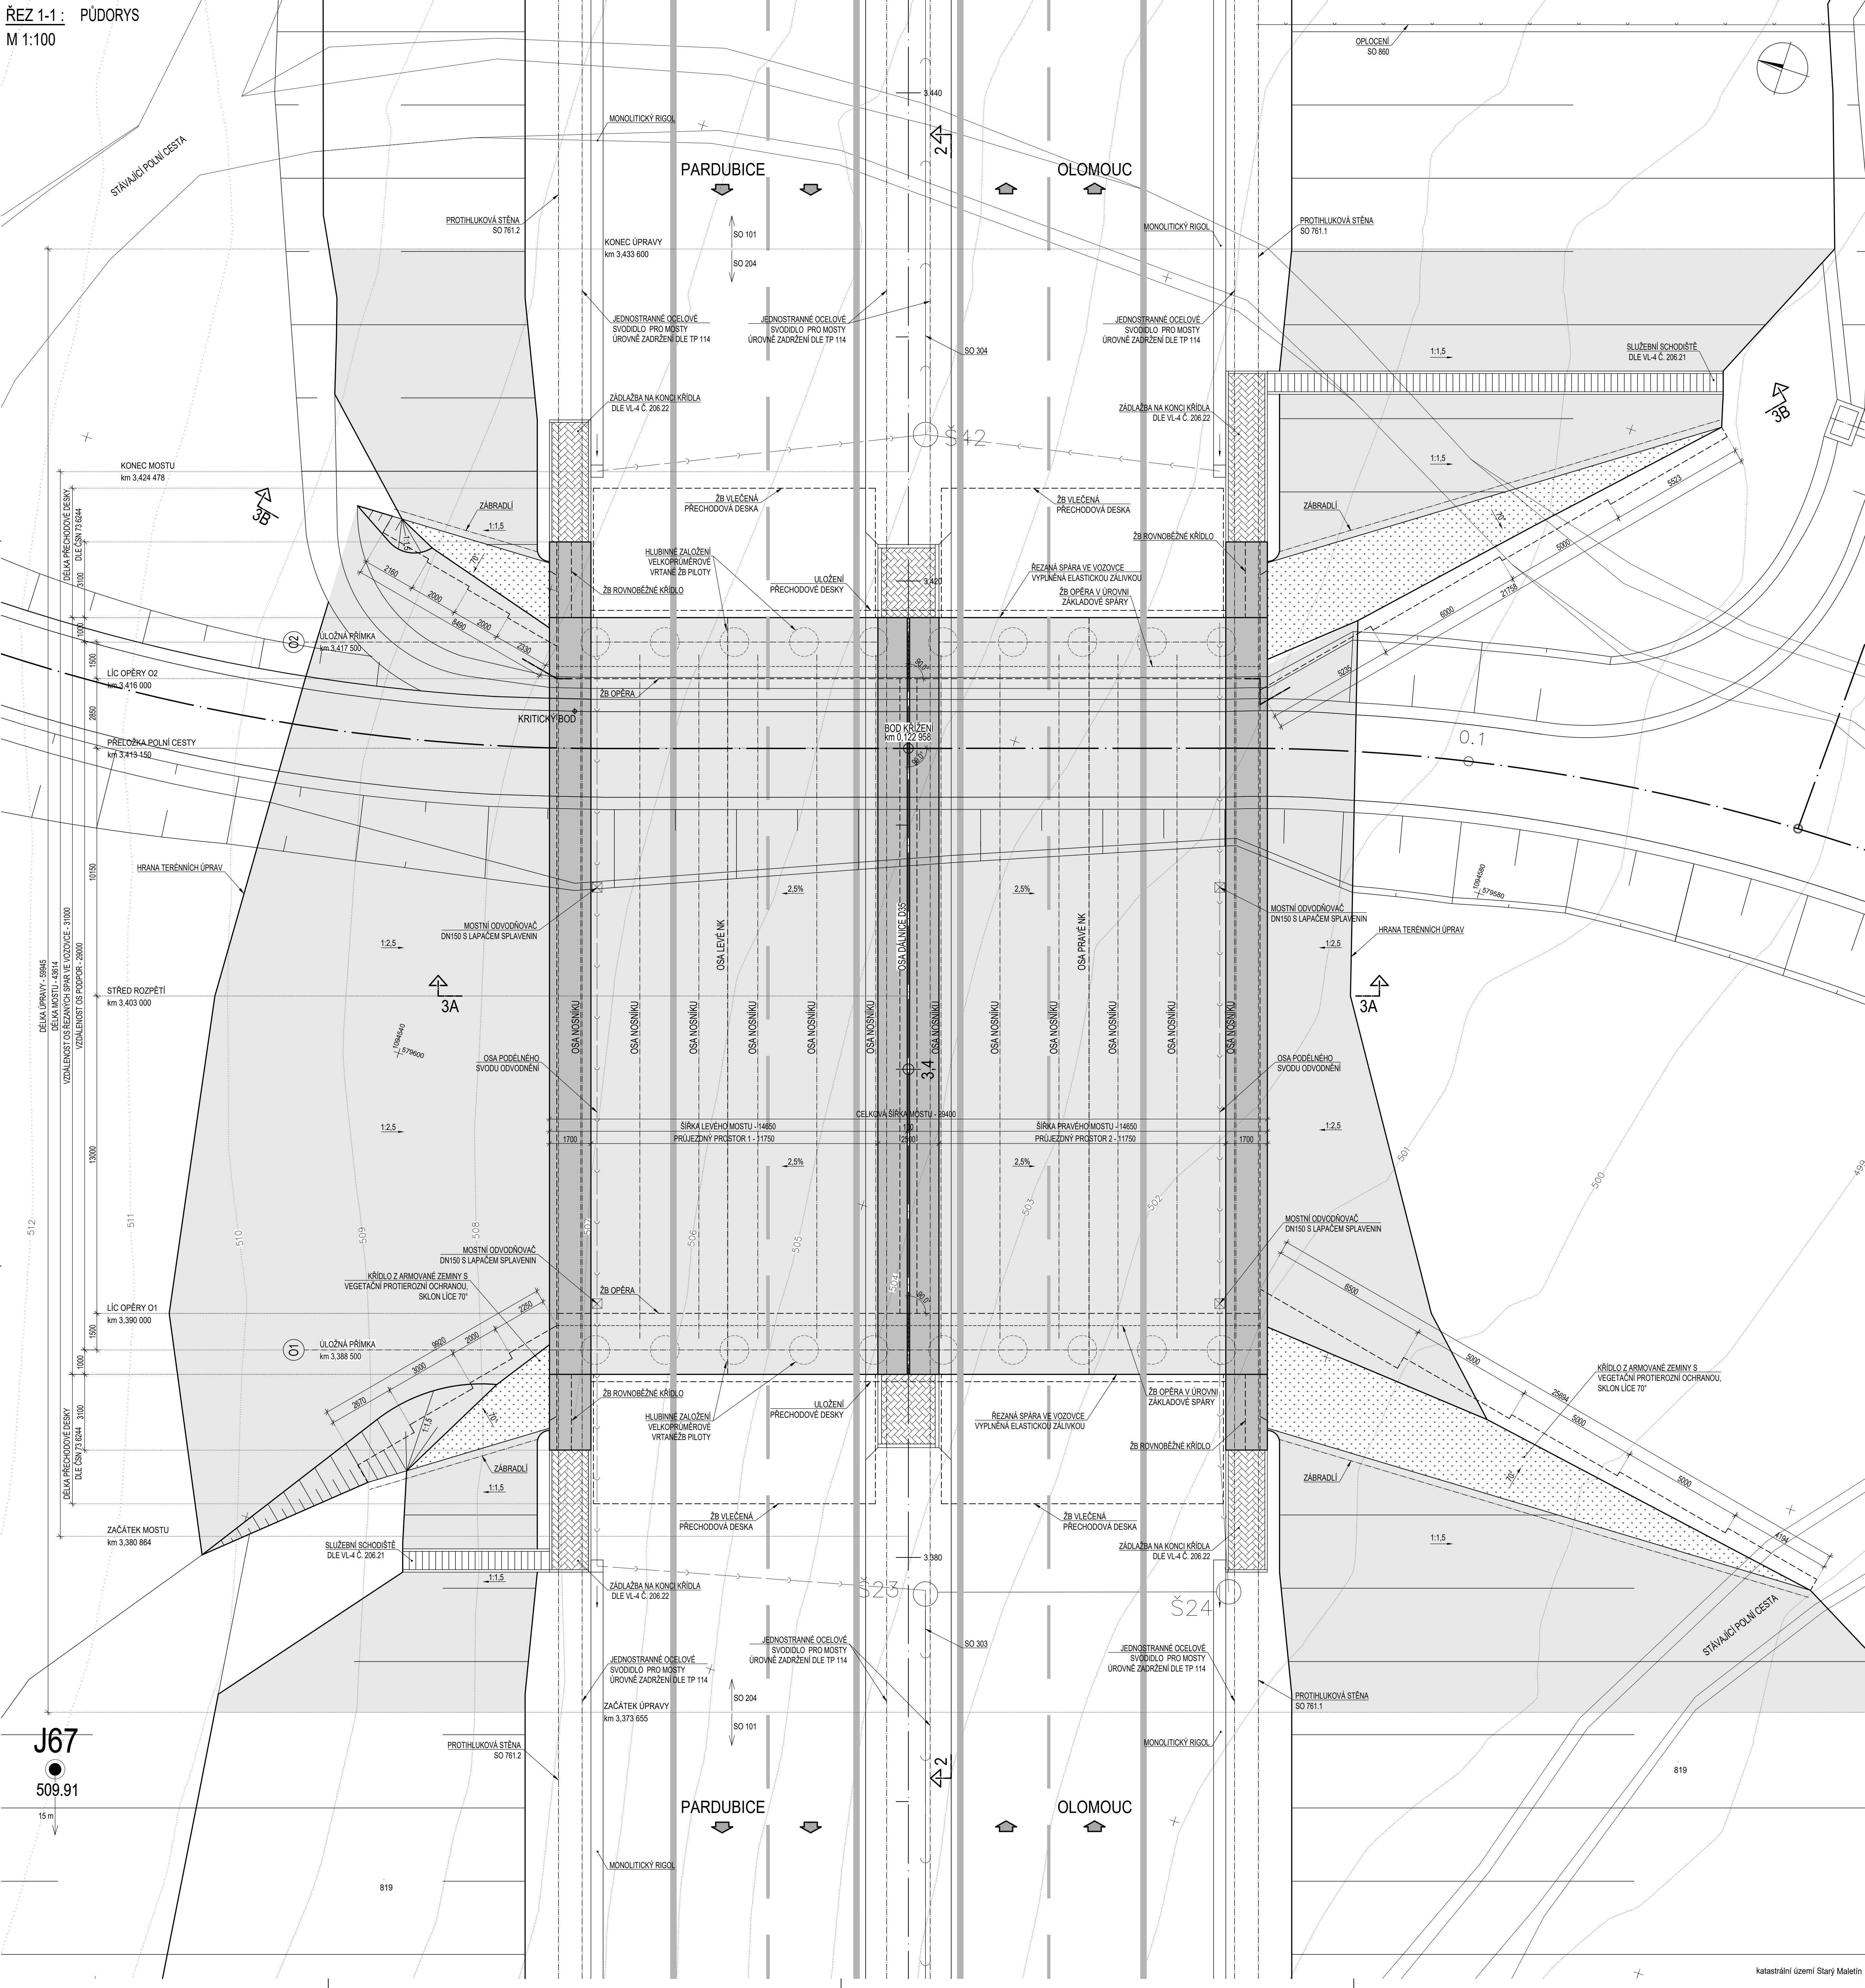

- 1) TATO PD VE STUPNI DŘÍ SLOŽI PRO PROJEKTNÍ, ZISKÁNÍ ZÁVAZNÝCH STANOVISEK A NÁSLEDNÉ VYDÁNÍ UZNEŠENÍHO ROZHODNUTÍ. NENÍ URČENA PRO VLASTNÍ REALIZACI STAVBY.
- 2) V PŘEDSTUPÍ PŘED ZAHÁJENÍM PRÁCE NA DALŠÍM STUPNI PD (DSP) NUTNO DOPLNIT DŘÍVE PROVEDENÉ PRŮZKUMNÉ PRÁČE V NÍŽE UVEDENÝM ROZSAHU.
- 3) PŘED ZAHÁJENÍM STAVEBNÍCH PRÁČÍ NA VLASTNÍM MOSTNÍM OBJEKTU JE NUTNÉ VYTÝČIT A OCHRÁNIT NEBO PŘELOŽIT VEŠKERÉ KOLIZNÍ STÁVAJÍCÍ ČI V PŘEDSTUPÍ PŘELOŽENÉ NOVÉ INŽENÝRSKÉ SÍTĚ V ROZSAHU STAVĚNÍSTĚ.
- 4) TVARÝ A DIMENZE NOSNÉ KONSTRUKCE A SPODNÍ STAVBY JSOU POUZE INFORMATIVNÍ. ROZMĚRY BUDOU UPŘESNĚNÝ V DALŠÍM STUPNI PD NA ZÁKLADĚ STATICKÉHO VÝPOČTU.
- 5) HLUBOKA HLUBINENNO ZALOŽENÍ NEBO ROZMĚRY PLOŠNÝCH ZAKLADŮ (PŘÍP. ROZSAH ÚPRAVY PODLOŽÍ V PODZKALDĚ) BUDOU STANOVENY NA ZÁKLADĚ BUDOUCÍHO DOPLŇKOVÉHO INŽENÝRSKO-GEOLOGICKÉHO PRŮZKUMU A STATICKÉHO VÝPOČTU.
- 6) KRAJNÍ RÍMSY DLE VL-4 Č. 101.07, TVAR KRAJNÍCH RÍMS DLE VL-4 Č. 401.01a.
- 7) VNITŘNÍ RÍMSY DLE VL-4 Č. 102.01, TVAR VNITŘNÍCH RÍMS DLE VL-4 Č. 401.11.
- 8) ROZMÍSTĚNÍ KABELOVÝCH CHRAŇČEK DLE VL-4 Č. 402.31.
- 9) PŘECHODOVÁ DESKA DLE TP 261 - 08/2017.
- 10) PŘECHODOVÁ OBLAST DLE TP 261 - 08/2017 A VL-4 Č. 201.06.
- 11) MOST JE NAVRŽEN V SOULADU S TP 261.
- 12) VŠECHNY ŘEZY VIZ PŘÍLOHA 04.


HRANICE PARCEL KM

SO 020 Příprava území

- | | |
|----------|--|
| SO 101 | Dálnice D35 Hlavní trasa |
| SO 142 | Sjezd k RN v km 3,350 |
| SO 154 | Přeložka polní cesty v km 3,400 |
| SO 190 | Dopravní značení ve správě ŘSD |
| SO 190.1 | Svislé vodorovné dopravní značení |
| SO 190.2 | Portály pro dopravní značení |
| SO 303 | Kanalizace na D35 v km 2,686 - 3,419 |
| SO 304 | Kanalizace na D35 v km 3,419 - 5,267 |
| SO 362.1 | Dešťová usazovací nádrž v km 3,500 |
| SO 362.2 | Retenční nádrž v km 3,360 vpravo |
| SO761.1 | Protihlukové stěny vpravo podél dálnice D35 v km 3,340 - 3,466 |
| SO761.2 | Protihlukové stěny vlevo podél dálnice D35 v km 3,340 - 3,466 |
| SO 801 | Vegetační úpravy D35 |
| SO 820 | Úpravy ploch skládek a zařízení staveniště |

VÝŠKOVÝ SYSTÉM Bpv SOUŘADNICOVÝ SYSTÉM S-JTSK

OBJEDNATEL PD		ŘSD ČR ŘEDITELSTVÍ SILNIC A DÁLNIC ČR	ŘEDITELSTVÍ SILNIC A DÁLNIC Na Pankráci 546/56 140 00 Praha 40 IČO: 659 93 390	Číslo smlouvy: 14PT-000556
---------------	---	---	---	----------------------------

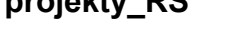ZHOTOVITEL PD	SUDOP GROUP_Velké projekty_RS	Zastoupené společnosti PUDIS s.r.o. Podbabská 1014/20 160 00 Praha 6 IČO 452 72 891
		
		
HLAVNÍ INŽENÝR PROJEKTU		
ING. JAN BRACHOVCEK		

PROJEKTOVÁTOR, PRŮZKUMNÁ A KONSULTAČNÍ ORGANIZACE E: +420 257 004 111 P: +420 257 004 111 PRAHA, ul. Vítězská 104/20, 100 00 PRAHA 4				I: +420 257 004 111 F: +420 257 004 111	 PUDIS
PROJEKTANT	VÝPRAVKA	KONTROLA	HSP		
Jir. Petr Maláč	Bc. Jiřina Klimešová	Ing. Miroslav Kroupa	Ing. Jan Hrachovec		
D35 STAVE STĚRO – MOHELNICE, DŮR, IČ v. zaměstn. 11 D35 1 STAVEBNÍ ČÁST, D35 2 MOSTNÍ OBJEKTY A ZDI SO 204 – Most na D35 v km 3,403 pro migraci velkých zvířat OBR. PŘÍLOHA					
PODPOŘY					
DOKUMENTACE LÉ. STAVBY PŘÍLOHA 2 SÁZKY PŘÍLOHA 2 OBR. VÝKRES. 0. JINÉ AŽ, KČP AŽ DOKUMENTACE LÉ. STAVBY PŘÍLOHA 2 SÁZKY PŘÍLOHA 2 OBR. VÝKRES. 0. JINÉ AŽ, KČP AŽ					