


SITUACE
SO 128
M 1:1000

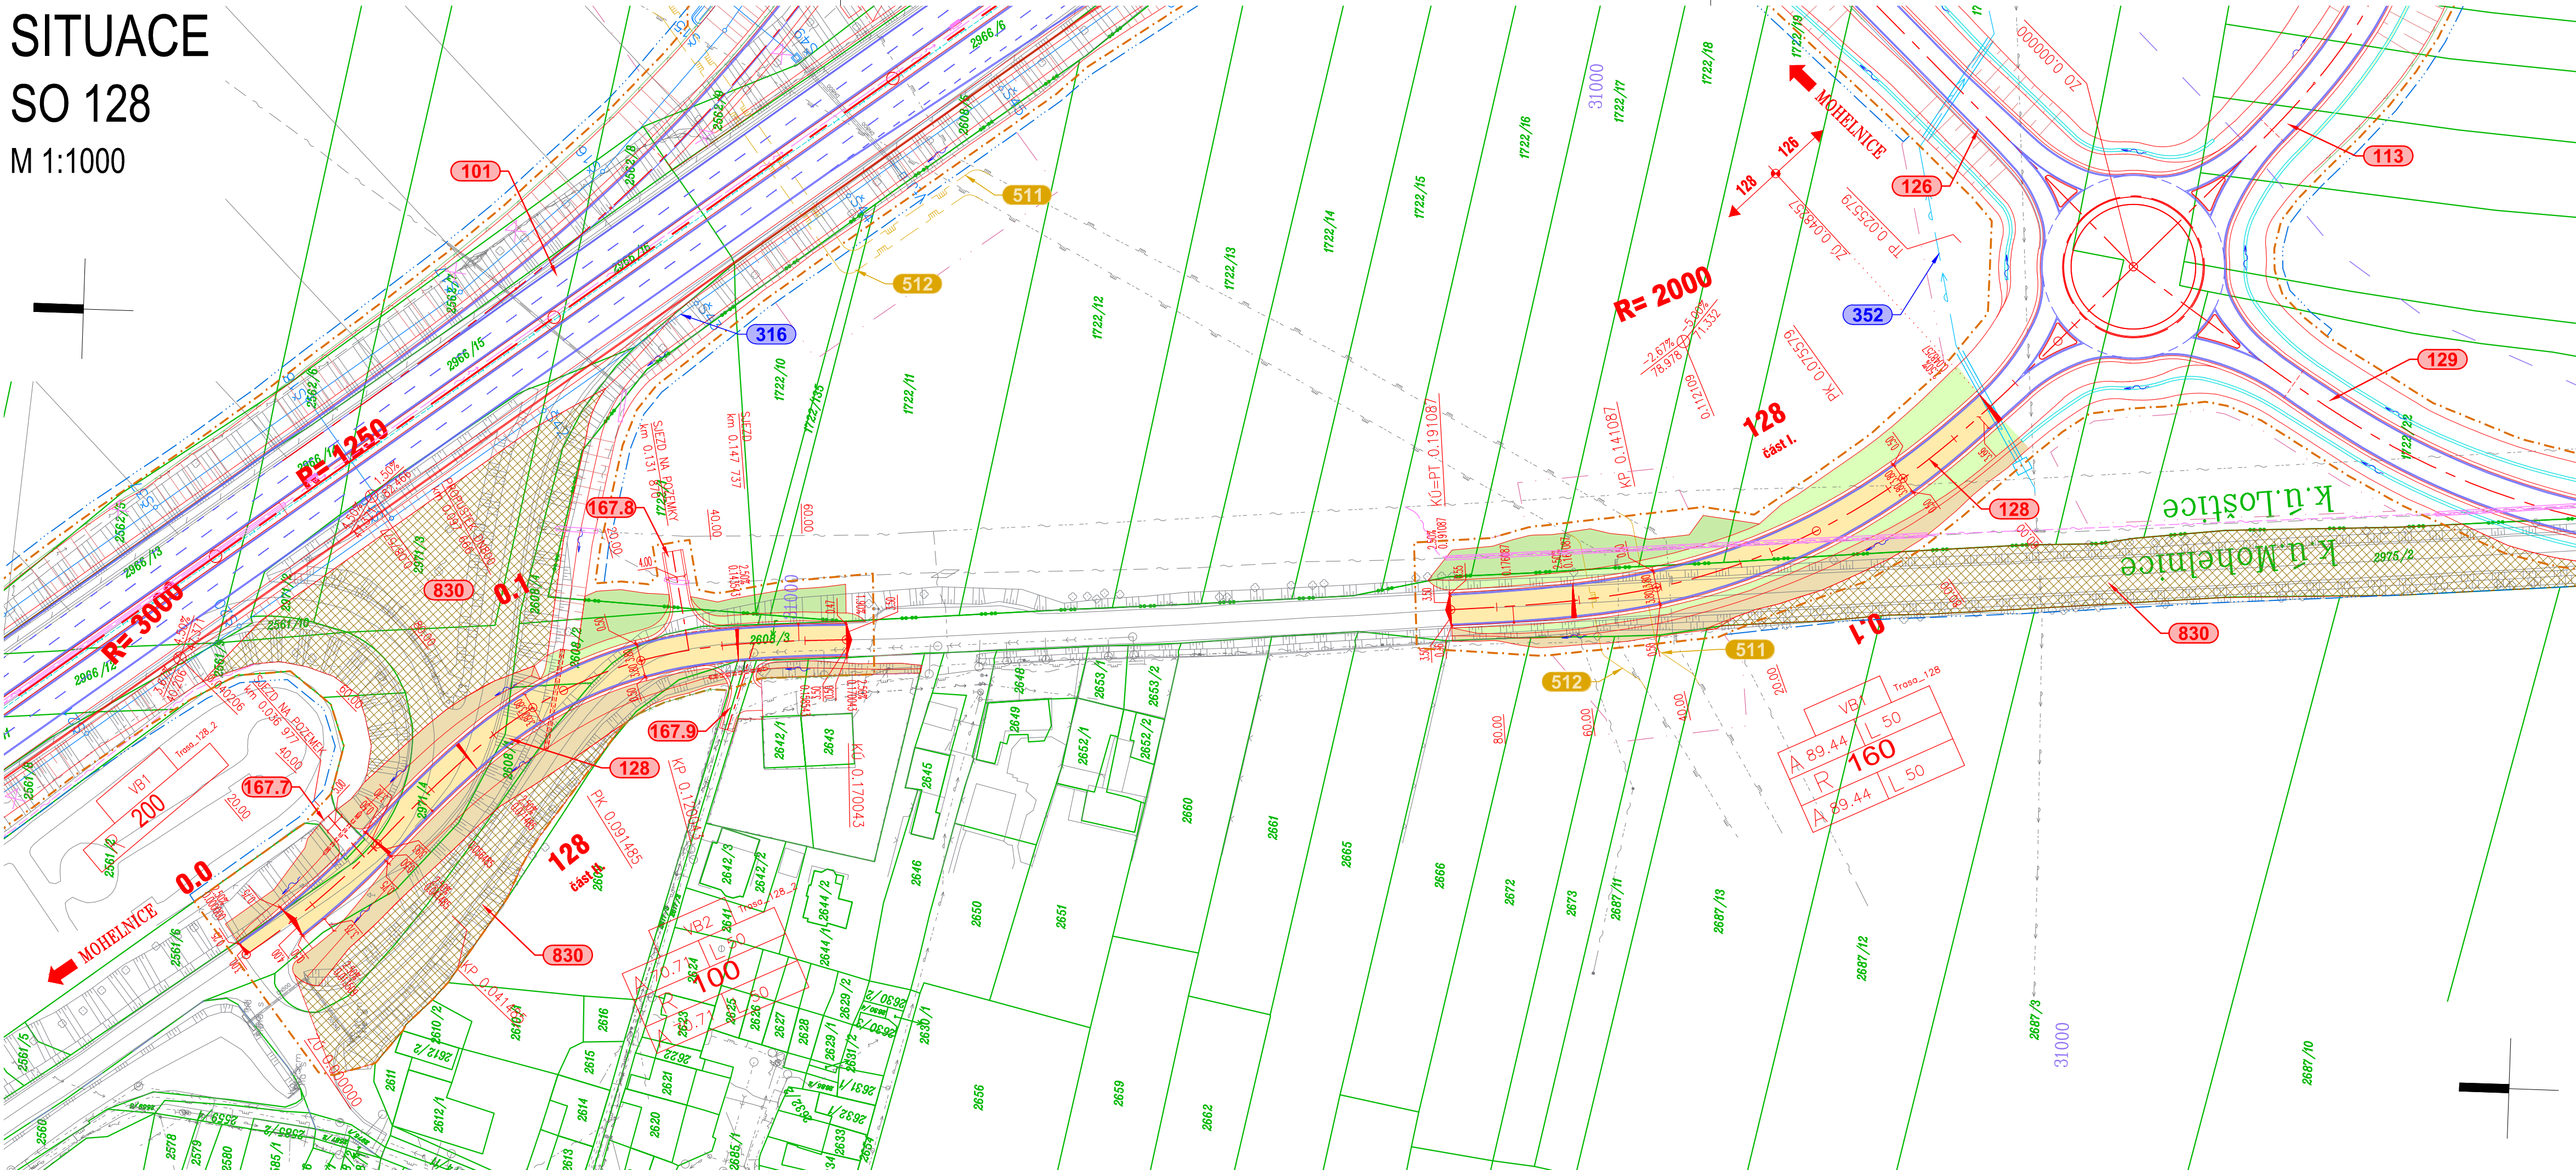

LEGENDA:

LEGENDA ČAR:

- OCHRANNÁ PÁSMA POZEMNÍCH KOMUNIKACÍ
- NAVRHOVANÉ KOMUNIKACE - NOVÝ STAV
- NOVÉ SVAHY SILNIČNÍHO TĚLESA
- STÁVAJÍCÍ STAV
- OCELOVÁ SVODIDLA
- NAZAVUJÍCÍ STAVBY
- VODOROVNÉ DOPRAVNÍ ZNAČENÍ
- PŘÍKOPOVÁ TVÁRNICE
- DRENÁŽ / DRENÁŽNÍ ŠACHTICE
- VSÁKOVACÍ ŽEBRA
- OPLOCENÍ
- ZÁBRADLÍ
- PROTIHLUKOVÁ STĚNA

ČÍSLO STAVEBNÍHO OBJEKTU

- 101
- 301
- HV1
- LS1
- 6414
- MOHELNICE

- HRANICE PARCEL KN
- HRANICE KATASTRÁLNÍCH ÚZEMÍ
- TRVALÝ ZÁBOR
- DOČASNÝ ZÁBOR DO 1 ROKU
- DOČASNÝ ZÁBOR NAD 1 ROK
- BPEJ
- SILNIČNÍ OCHRANNÉ PÁSMA
- HLAVNÍ VRSTEVNICE
- VEDLEJŠÍ VRSTEVNICE

LEGENDA PLOCH:

- ASFALTOVÁ VOZOVKA
- ZÁRUBNÍ A OPĚRNÉ ZDI
- NEZPEVNĚNÁ VOZOVKA
- ZÁMKOVÁ DLAŽBA - CHODNÍK
- ZÁMKOVÁ DLAŽBA - RELIÉFNÍ
- ZÁMKOVÁ DLAŽBA - POJÍZDNÁ
- ZVÝŠENÉ DOPRAVNÍ OSTRŮVKY
- KÁMEN DO BET. LOŽE
- NÁSYP
- TERÉNNÍ ÚPRAVY
- VÝKOP
- REKULTIVACE
- REKULTIVACE DOČASNÉHO ZÁBORU
- VEGETAČNÍ ÚPRAVY
- PLOCHY ZAŘÍZENÍ STAVENISŤE A SKLÁDKY
- PŘEDPOKLÁDANÝ PRŮBĚH STÁVAJÍCÍ SIL. I/44

INŽENÝRSKÉ SÍTĚ STÁVAJÍCÍ

- KANALIZACE
- VODOVOD
- PLYN - VYSOKOTLAK
- SDĚLOVACÍ VEDENÍ
- SILOVÉ VEDENÍ NN
- SILOVÉ VEDENÍ VN

INŽENÝRSKÉ SÍTĚ NOVÉ

- KANALIZACE
- MELIORACE
- VODOVOD
- PLYN - VYSOKOTLAK
- SDĚLOVACÍ VEDENÍ
- SILOVÉ VEDENÍ NN
- SILOVÉ VEDENÍ VN

ČÁST D

VÝŠKOVÝ SYSTÉM Bpv

SOUŘADNICOVÝ SYSTÉM S-JTSK

OBJEDNATEL PD



ŘEDITELSTVÍ SILNIC A DÁLNIC
Na Pankráci 546/56
140 00 Praha 40
IČO: 659 93 390

Číslo smlouvy: 14PT-000556

ZHOTOVITEL PD

SUDOP GROUP_Velké projekty_RS



Zastoupené společností
VPÚ DECO PRAHA a.s.
Podbabská 1014/20
160 00 Praha 6
IČO:601 93 280

HLAVNÍ INŽENÝR PROJEKTU

ING. JAN HRACHOVEC

ŘEDITEL ATELIERU	ING. VLADIMÍR NAVRÁTIL	<div>DOPRAVOPROJEKT BRNO</div> <div>Kounicova 271/13, 602 00 BRNO</div>	
HLAVNÍ INŽENÝR PROJEKTU	ING. JAN HRACHOVEC		
ZODPOVĚDNÝ PROJEKTANT	ING. IVO KIŠŠ		
VYPRACOVAL	ING. MARTIN VENCĚL		
KONTROLOVAL	ING. VLADIMÍR NAVRÁTIL	<div>DATUM</div> <div>04/2020</div> <div>FORMÁT</div> <div>5 A4</div> <div>MĚŘÍTKO</div> <div>1:1000</div> <div>Č. ZAKÁZKY</div> <div>19-003-A1-DUR</div> <div>ÚČEL</div> <div>DŮR</div>	
NÁZEV AKCE	D35 STARÉ MĚSTO - MOHELNICE, DŮR, IČ vč. zaměření		
ČÁST	D.1 STAVEBNÍ ČÁST, D.1.1 OBJEKTY POZEMNÍCH KOMUNIKACÍ		
OBJEKT	SO 128 PŘELOŽKA MK HORNÍ KRČMY		
PŘÍLOHA	SITUACE	Č. SOUPRAVY	ČÁST
			PŘÍLOHA
			D.1.1
			128.2

DO KONTAKTU LZE UŽÍVAT POUZE VE SVÝSMYSLU PŘÍSLUŠNÉ SMLOUVY O DÍLO. VÝKRES, CI JEHO ČÁST, MŮŽE BYT KOPÍROVÁN NEBO JINÝM ZPŮSOBEM ROZŠÍŘOVÁN POUZE PO PŘEDCHOZÍM SOUHLASU DOPRAVOPROJEKT BRNO a.s.