


SITUACE km 7,700 - 9,500

M 1:2500

- SO 308 KANALIZACE NA D35 v km 7,680 - 9,420
- SO 366.1 DEŠŤOVÁ USAZOVACÍ NÁDRŽ v km 9,400 VLEVO
- SO 366.2 RETENČNÍ NÁDRŽ v km 9,400 VLEVO

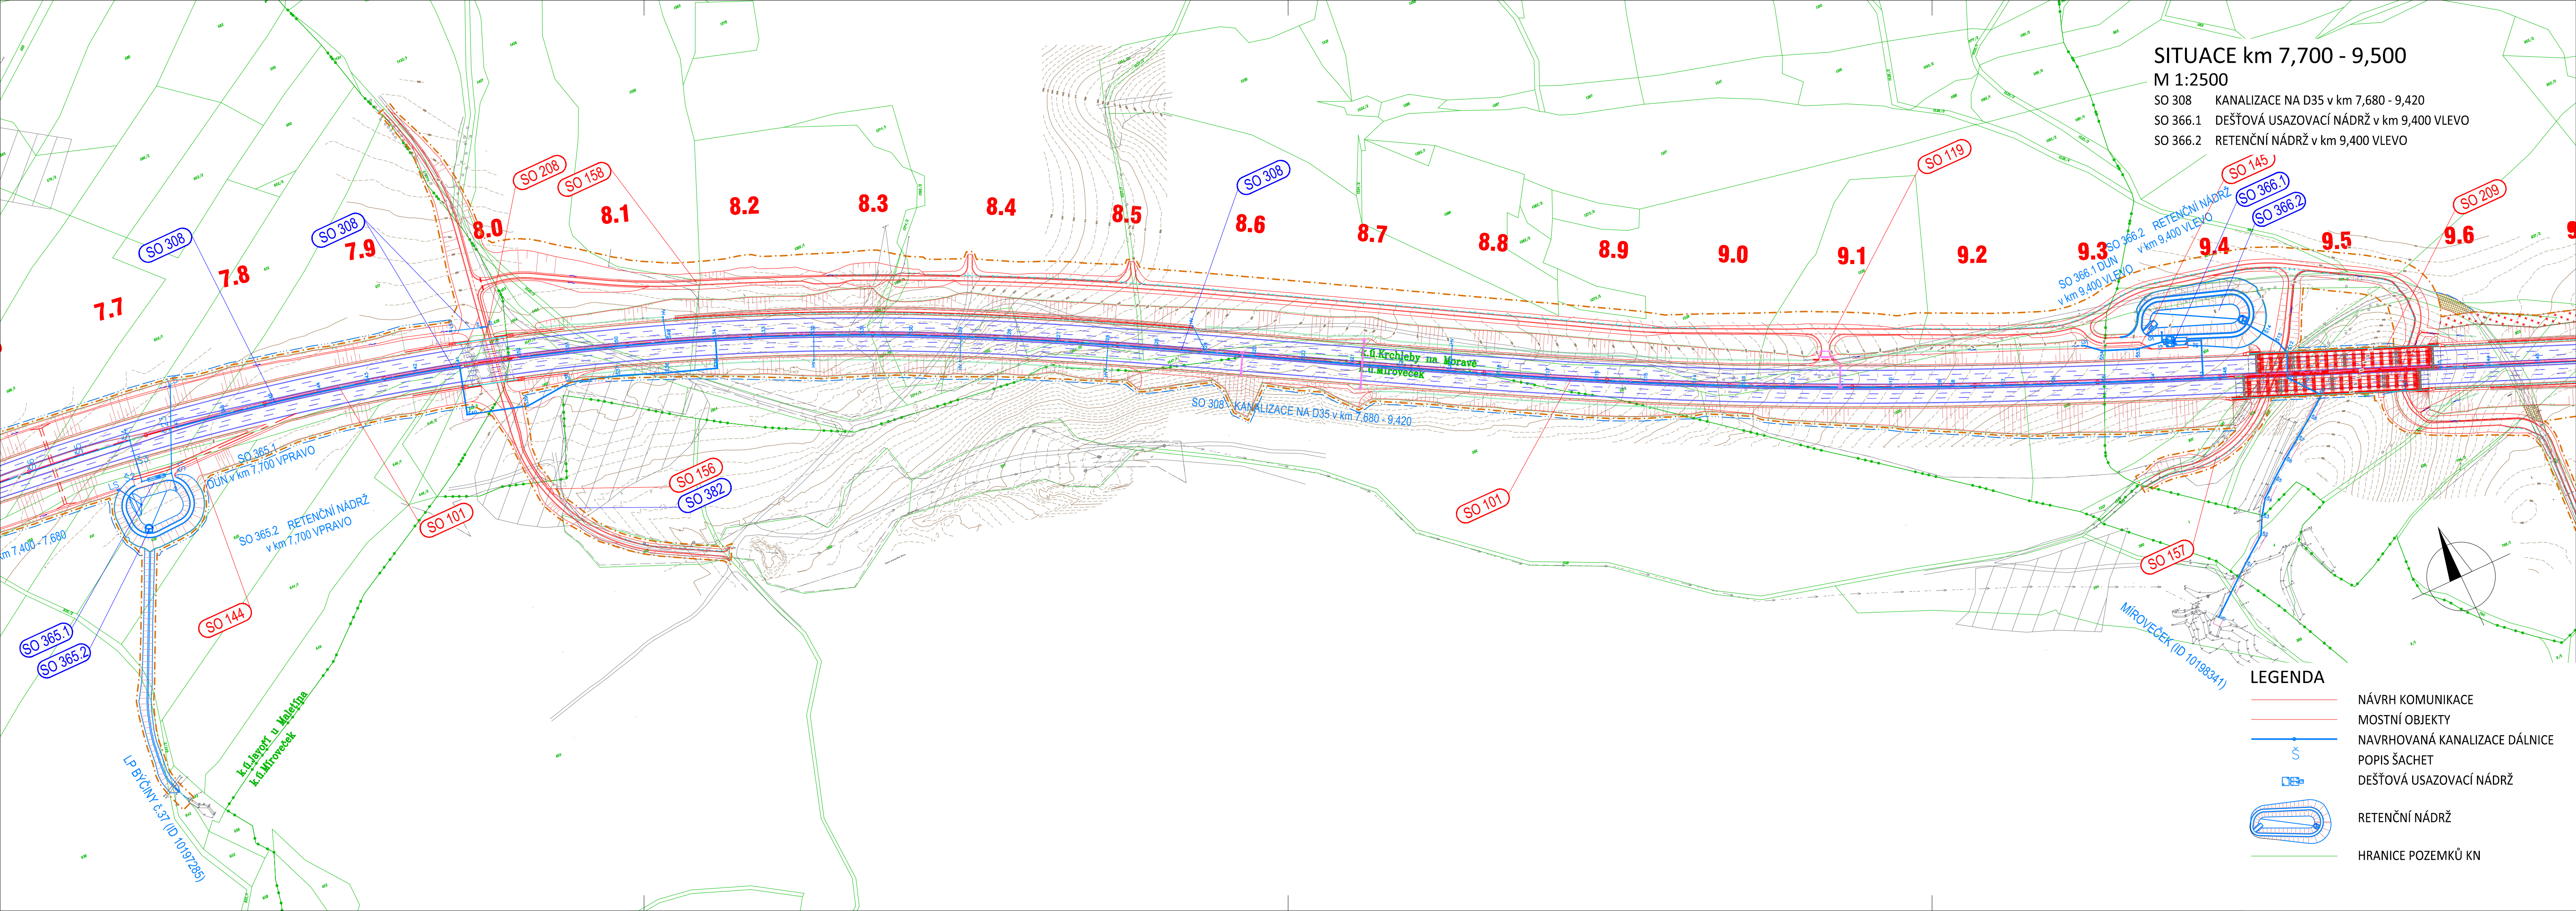

LEGENDA

- NÁVRH KOMUNIKACE
- MOSTNÍ OBJEKTY
- NAVRHOVANÁ KANALIZACE DÁLNICE
- POPIS ŠACHET
- DEŠŤOVÁ USAZOVACÍ NÁDRŽ
- RETENČNÍ NÁDRŽ
- HRANICE POZEMKŮ KN