


# SITUACE km 13,600 - 14,000

M 1:2500

- SO 317 KANALIZACE SO 122
- SO 311 KANALIZACE NA D35 v km 11,400 - 13,820
- SO 369.1 DEŠŤOVÁ USAZOVACÍ NÁDRŽ v km 13,700 VLEVO
- SO 369.2 RETENČNÍ NÁDRŽ v km 13,700 VLEVO
- SO 369.3 DEŠŤOVÁ USAZOVACÍ NÁDRŽ v km 13,860 VLEVO
- SO 369.4 RETENČNÍ NÁDRŽ v km 13,860 VLEVO

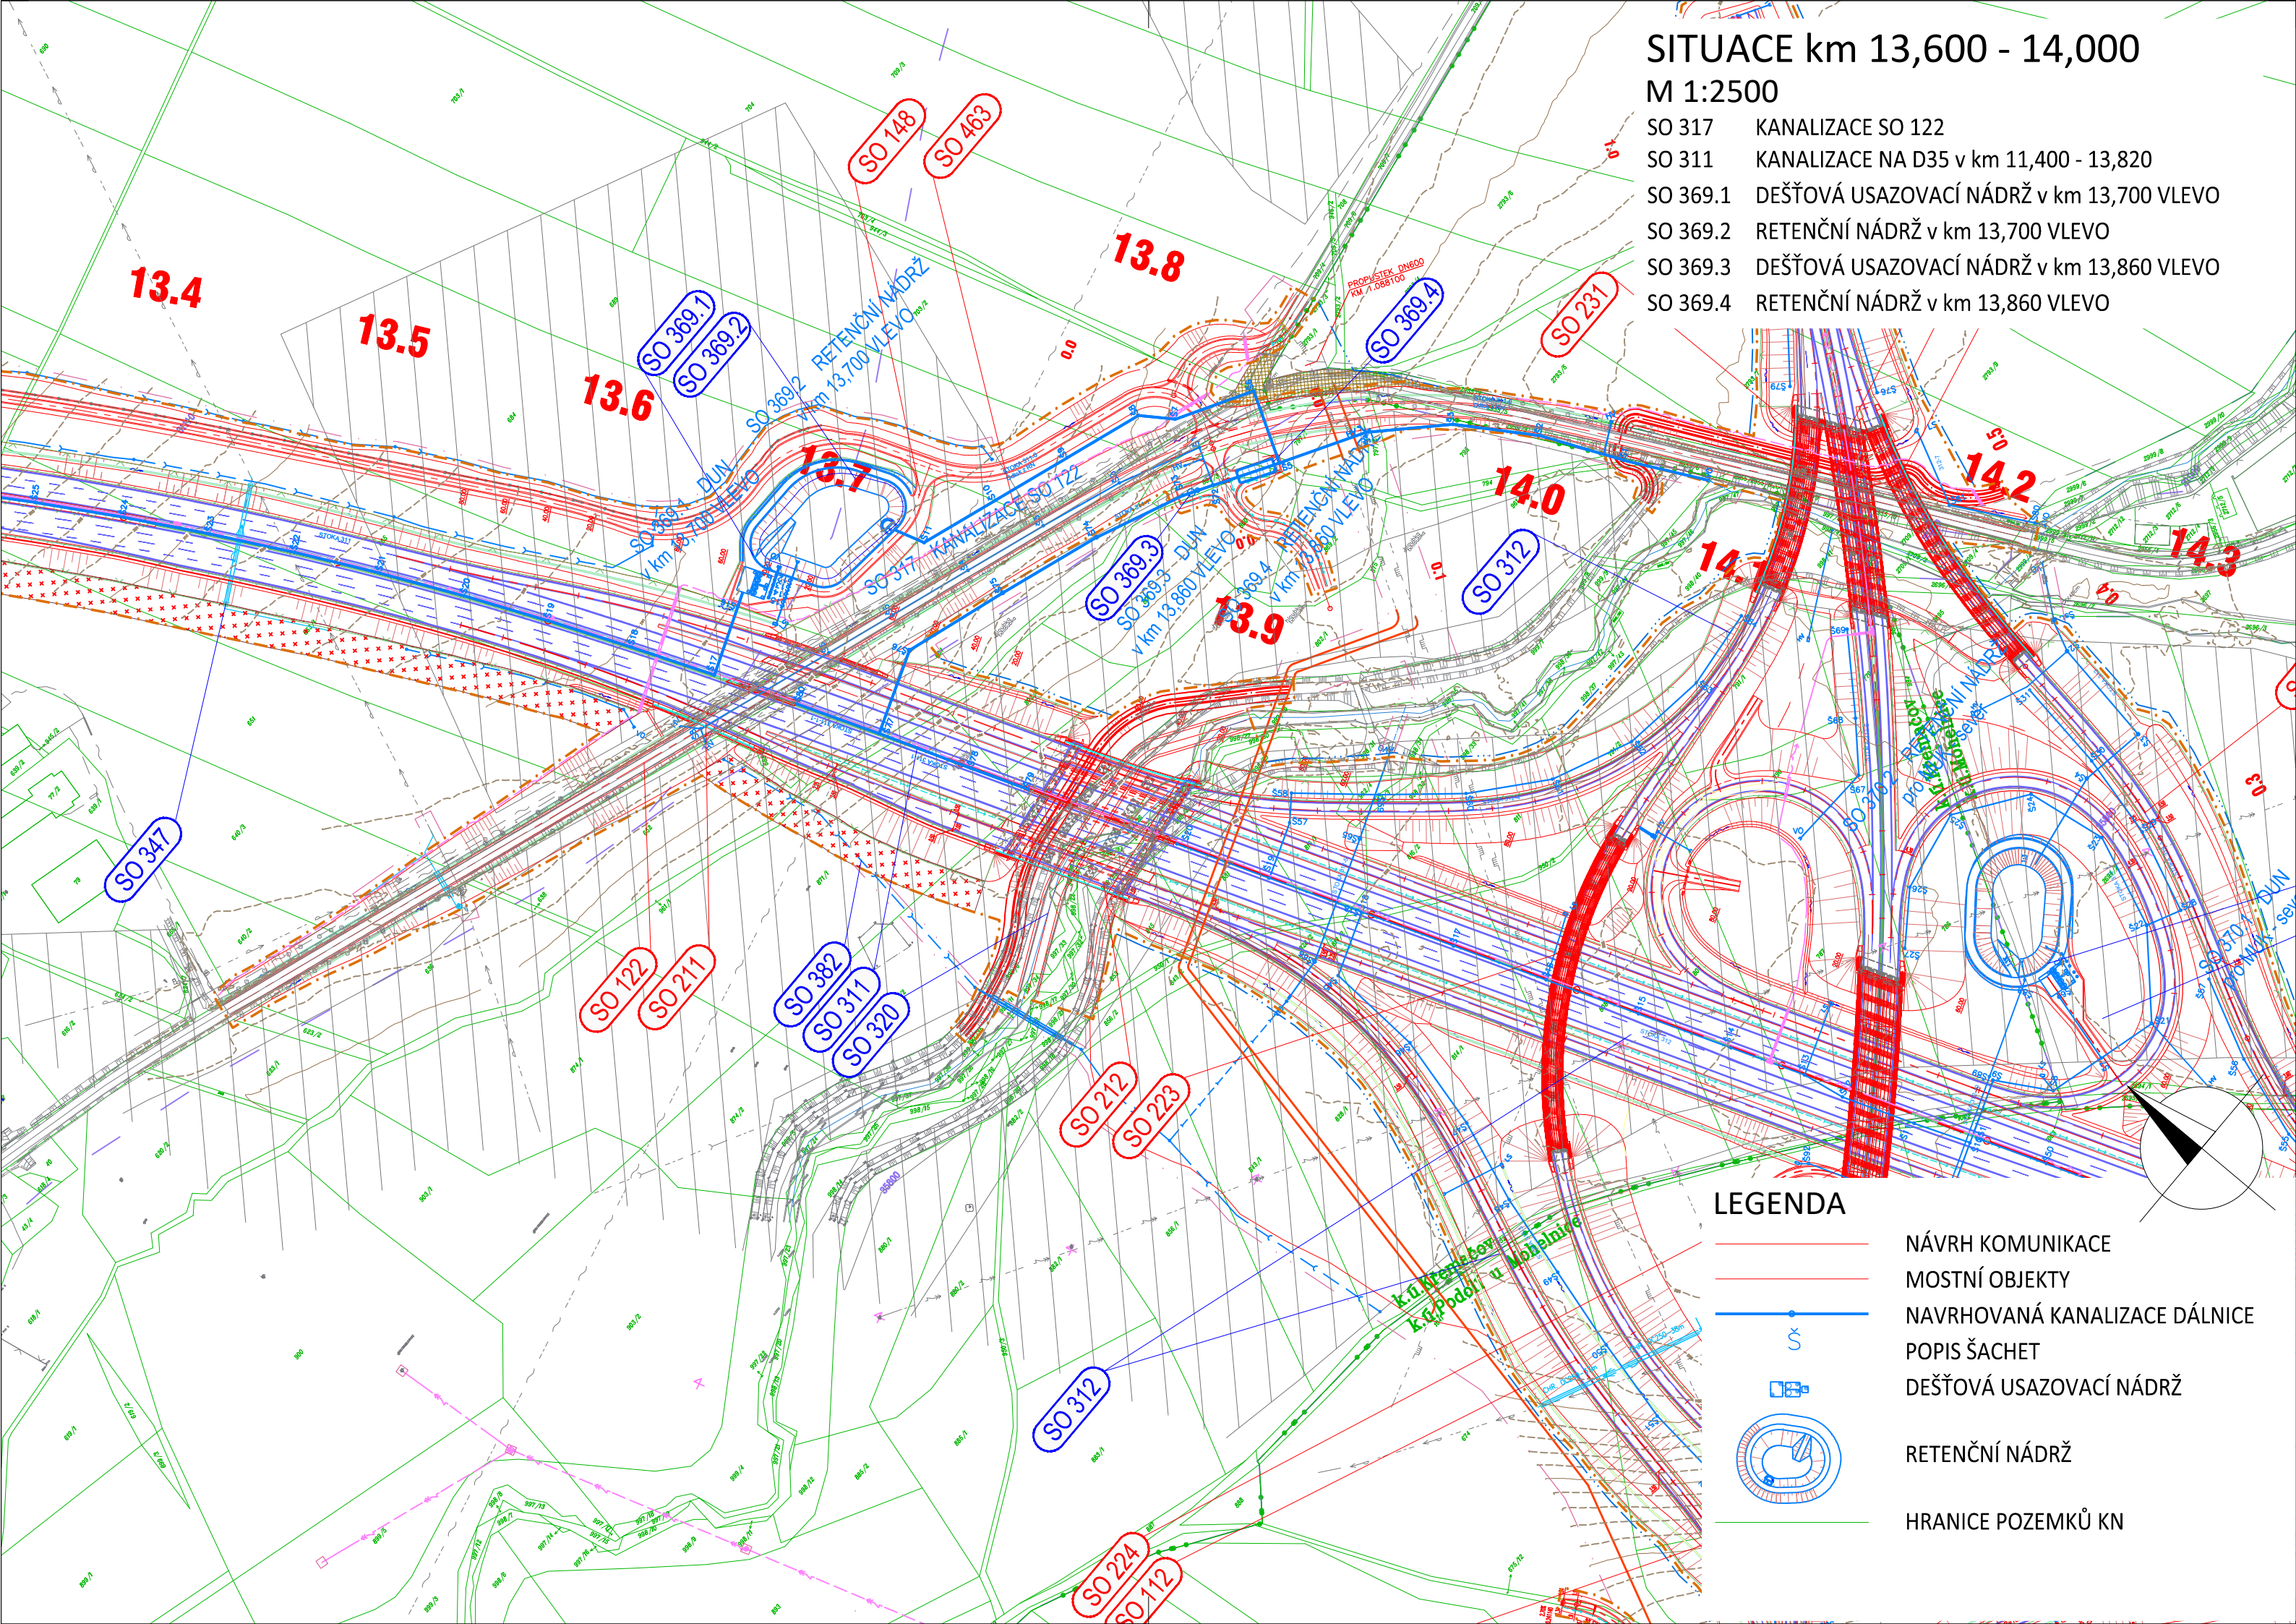

## LEGENDA

- NÁVRH KOMUNIKACE
- MOSTNÍ OBJEKTY
- NAVRHOVANÁ KANALIZACE DÁLNIČE
- POPIS ŠACHET
- DEŠŤOVÁ USAZOVACÍ NÁDRŽ
- RETENČNÍ NÁDRŽ
- HRANICE POZEMKŮ KN