
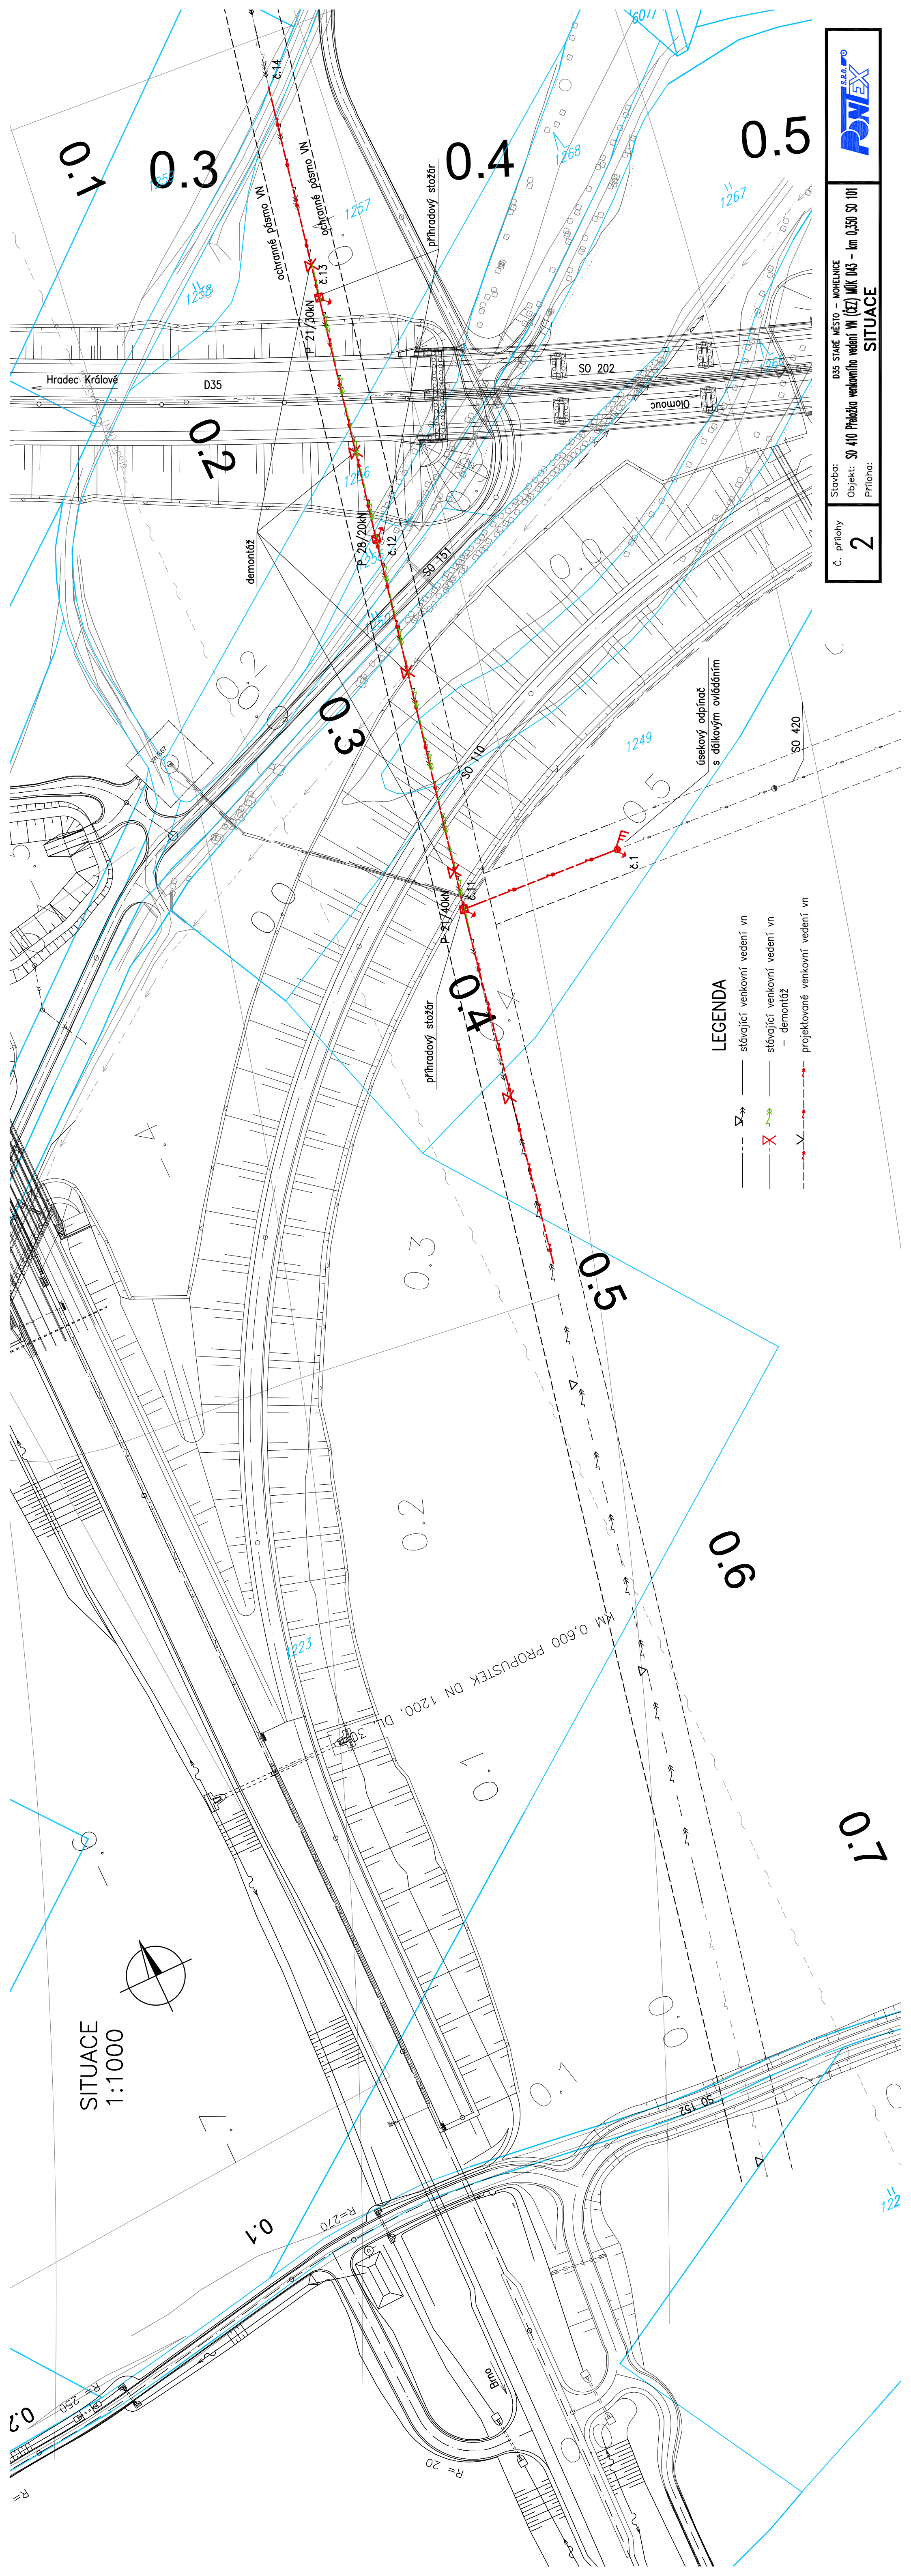


SITUACE
1:1000

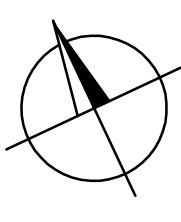

LEGENDA

- stávající venkovní vedení vn
- stávající venkovní vedení vn
- - - - - demontáž
- - - - - projektované venkovní vedení vn

0.1
0.2
0.3
0.4
0.5

úsekový odpínat
s dálkovým ovládním

Stavba: D35 STARE MĚSTO – MOHELNICE
 Objekt: SO 410 Příklad venkovního vedení vn (ČEZ) MOK M43 – km 0,350 SO 101
 Příloha: 2



SITUACE