
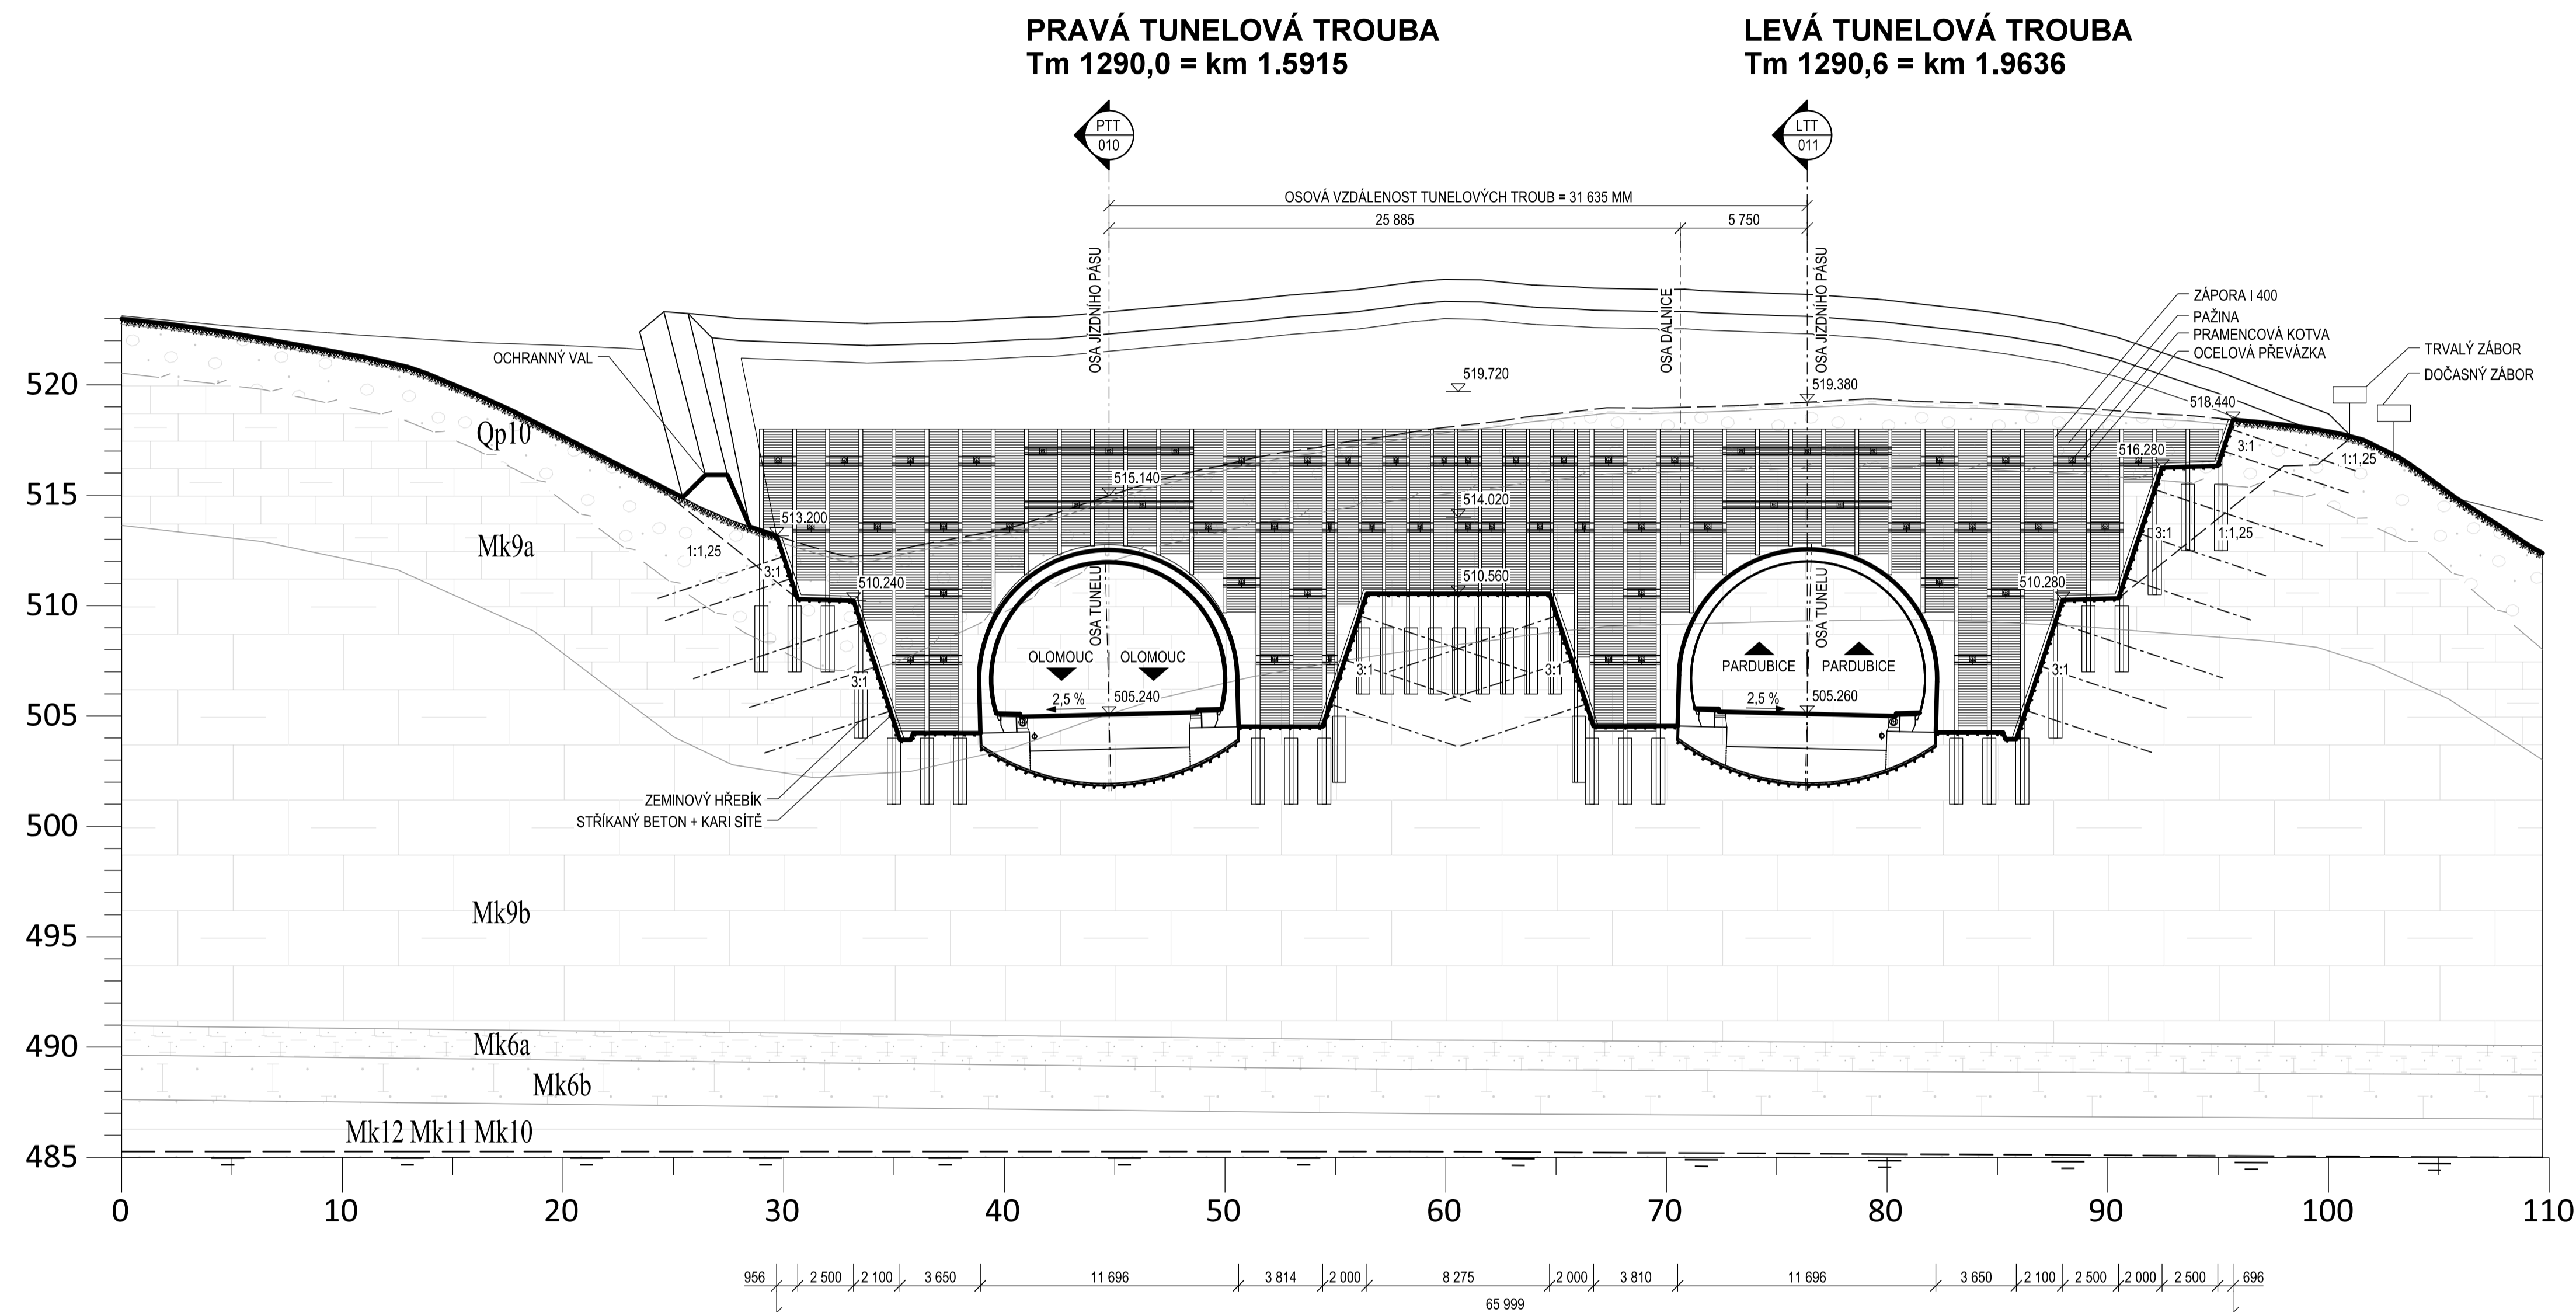


# CHARAKTERISTICKÝ PŘÍČNÍ ŘEZ Č.6 M 1:200

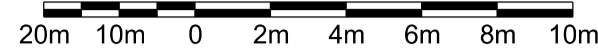

## LEGENDA:

- štěrk hlinitý a jílovitý deluvní sediment (Qp10) kvartér - pleistocén
- pískovce vápnité a jílovitá velmi zvětralé bělohorské souvrství (Mk6a)
- pískovce vápnité a jílovitá mírně zvětralé bělohorské souvrství (Mk6b)
- slínovce a vápnité jílovce, s polohami, vápenců a spongilitů, slabě zvětralé bělohorské souvrství (Mk9a)
- slínovce a vápnité jílovce, s polohami, vápenců a spongilitů, zdravé bělohorské souvrství (Mk9b)
- pískovce křemité, jílovité a glaukonitické velmi, mírně a slabě zvětralé perucko-korycanské souvrství (Mk10, Mk11, Mk12)
- HLADINA PODZEMNÍ VODY

## POZNÁMKA:

- SMĚR POHLEDU JE OTOČEN.
- ŘEZ JE VEDEN KOLMO NA OSU PRÁVÉ TUNELOVÉ TROUBY.
- TATO PŘÍLOHA NESLOUŽÍ JAKO REALIZAČNÍ DOKUMENTACE.
- HŘEBIKOVANÝ SVAH JE VE VÝKRESE ZAKRESLEN POUZE SCHEMATICKY (PODROBNĚ JE POPSÁN V ZJEDNODUŠENÉM STATICKÉM VÝPOČTU KAP.7).
- SVAHY VE VYŠŠÍCH PARTIÍCH STAVEBNÍ JÁMY BUDOU PROVEDENY VE SKLONU 3:1 AŽ 1:1,25, KONKRÉTNÍ HODNOTA BUDE URČENA NA ZÁKLADĚ VÝSLEDŮ PODROBNĚHO IGP.
- VEŠKERÉ KÓTY JSOU POUZE PŘÍBLIŽNÉ A BUDOU UPŘESNĚNY V DALŠÍCH STUPNÍCH PROJEKTOVÉ DOKUMENTACE.

## ČÁST D

VÝŠKOVÝ SYSTÉM BpV      SOURADNICOVÝ SYSTÉM S-JTSK

**OBJEDNATEL PD**      ŘEDITELSTVÍ SILNIC A DÁLNIC  
Na Pankráci 546/56  
140 00 Praha 40  
IČO: 659 93 390  
Číslo smlouvy: 14PT-000556

**ZHOTOVITEL PD**      SUDOP GROUP\_Velké projekty\_RS      Zastoupené společností  
VPÚ DECO PRAHA a.s.      VPÚ DECO PRAHA a.s.  
Podbabská 1014/20  
160 00 Praha 6  
IČO:601 93 280

**HLAVNÍ INŽENÝR PROJEKTU**      ING. JAN HRACHOVEC

<b>PROJEKTOVÁ, KONZULTAČNÍ A INŽENÝRSKÁ SPOLEČNOST</b>					
CERTIFIKÁČ ISO 9001 SUDOP PRAHA a.s., OLŠANSKÁ 1a, 130 80 PRAHA 3				IČO: 622570349 www.sudop.cz	
PROJEKTANT	VYPRACOVAL	KONTROLA	HIP	ATELIÉR DOPRAVNÍCH STAVEB	
Ing. Tomáš ŽITKO	Ing. Marcel POŠTĚK	Ing. Tomáš ŽITKO	Ing. Jan HRACHOVEC	1-0603-00/10	
ARZ D35 STARÉ MĚSTO – MOHELNICE, DŮR, IČ vč. zaměření				ČÍSLO ZAKÁZKY	
ČÁST D.1 STAVEBNÍ ČÁST, D.1.5 OBJEKTY PODZEMNÍCH STAVEB				DŮR	
TUNEL MALETÍN				MĚŘITKO 1:200	
OSADY				DATUM 05.2020	
POČET FORMÁTŮ 8 x A4				ČÍSLO KOPIE	
OSAH PŘÍLOHY				D.1.5 108	
CHARAKTERISTICKÝ PŘÍČNÝ ŘEZ Č.6				KÓD	
DOKUMENTACE LÉŽE ÚČINNÉ POUZE VE SMĚRU PŘÍSLUŠNÉ SMLOUVY O DAL. VÝKRESE, D. JINÁ ČÁST, MŮŽE BÝT KOPÍROVÁN NEBO JINAK PŘESKOUBÁN POUZE PO PŘEDCHOZÍM SOUHLASÍ VPÚ DECO PRAHA a.s.					