


SO 202 - MOST NA D35 V KM 0,446 PŘES BÍLÝ POTOK (KM 92,116)

PŮDORYS A PODÉLNÝ ŘEZ

POHLED 1-1 : PŮDORYS

M 1:250

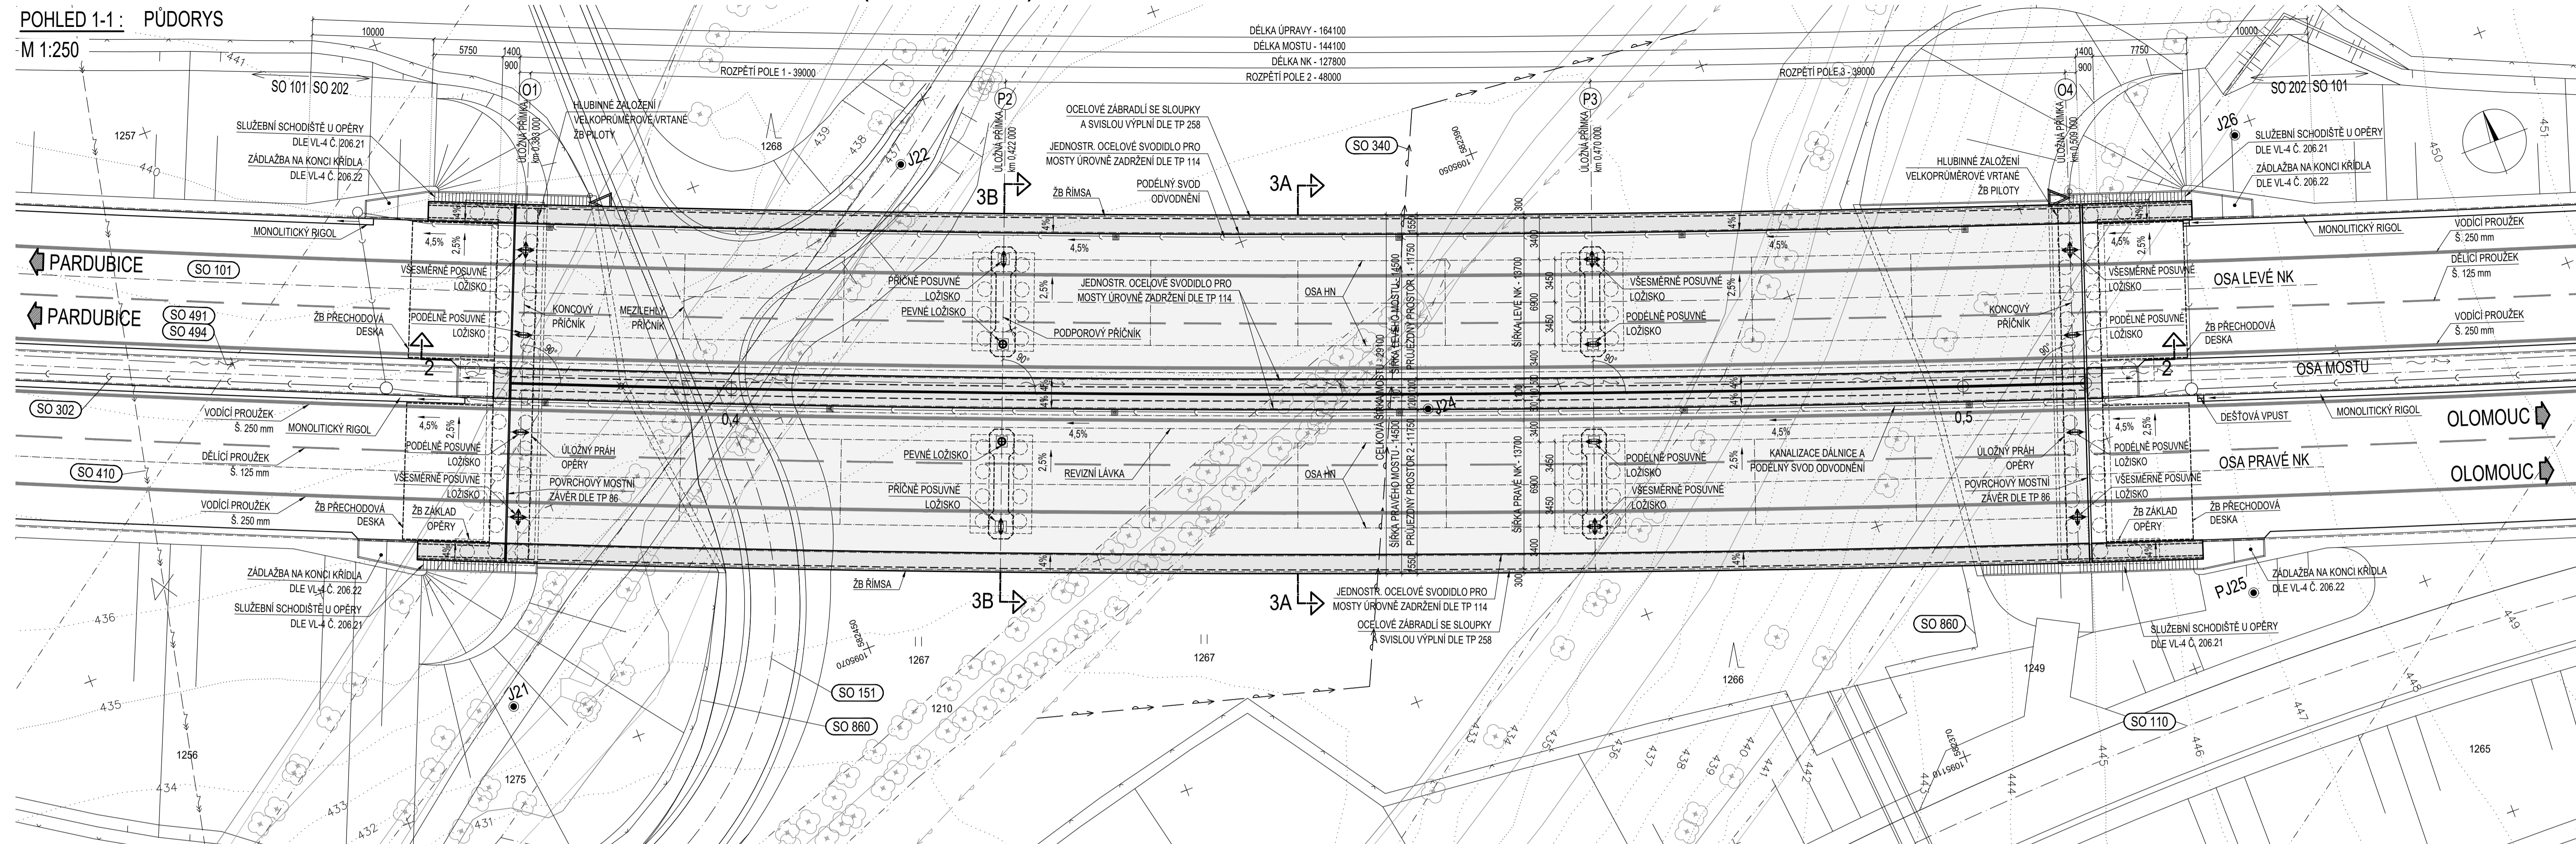

- POZNÁMKY:**
- TATO PD VE STUPNI DŮR SLOUŽÍ PRO PROJEDNÁNÍ, ZÍSKÁNÍ ZÁVAZNÝCH STANOVISEK A NÁSLEDNĚ VYDÁNÍ ÚZEMNÍHO ROZHODNUTÍ. NENÍ URČENA PRO VLASTNÍ REALIZACI STAVBY.
 - V PŘEDSTŮH PŘED ZAHÁJENÍM PRÁČÍ NA DALŠÍM STUPNI PD (DSP) NUTNO DOPLNIT DŘÍVE PROVEDENÉ PRŮZKUMNÉ PRÁČE V NÍŽE UVEDENÉM ROZSAHU.
 - PŘED ZAHÁJENÍM STAVEBNÍCH PRÁČÍ NA VLASTNÍM MOSTNÍM OBJEKTU JE NUTNÉ VYTÝČIT A OCHRÁNIT NEBO PŘELOŽIT VEŠKERÉ KOLIZNÍ STAVAJÍCÍ ČI V PŘEDSTŮH PŘELOŽENÉ NOVÉ INŽENÝRSKÉ SÍTĚ V ROZSAHU STAVENISŤE.
 - TVARY A DIMENZE NOSNÉ KONSTRUKCE A SPODNÍ STAVBY JSOU POUZE INFORMATIVNĚ. ROZMĚRY BUDOU UPŘESNĚNY V DALŠÍM STUPNI PD NA ZÁKLADĚ STATICKÉHO VÝPOČTU.
 - HLOBKA HLUBINNÉHO ZALOŽENÍ NEBO ROZMĚRY PLOŠNÝCH ZÁKLADŮ (PŘÍP. ROZSAH ÚPRAVY PODLOŽÍ V PODZÁKLADĚ) BUDOU STANOVENY NA ZÁKLADĚ BUDOUCÍHO DOPLŇKOVÉHO INŽENÝRSKO-GEOLOGICKÉHO PRŮZKUMU A STATICKÉHO VÝPOČTU.
 - KRAJNÍ ŘÍMSY DLE VL-4 Č. 101.07, TVAR KRAJNÍCH ŘÍMS DLE VL-4 Č. 401.01a.
 - VNITŘNÍ ŘÍMSY DLE VL-4 Č. 102.01, TVAR VNITŘNÍCH ŘÍMS DLE VL-4 Č. 401.11.
 - ÚLOŽNÝ PŘÁH DLE VL-4 Č. 304.01.
 - ROZMÍSTĚNÍ KABELOVÝCH CHRÁŇÍČEK DLE VL-4 Č.402.31.

LEGENDA ČAR:


- HRANICE PARCEL KN
- VRSTEVNICE

SEZNAM SOUVISEJÍCÍCH STAVEBNÍCH OBJEKTŮ:

- SO 020 Příprava území
- SO 101 Dálnice D35 Hlavní trasa
- SO 110 MŮK s D43
- SO 151 Přeložka polní cesty v km 0,399
- SO 302 Kanalizace na D35 v km 0,140 - 1,364
- SO 340 Přeložka vodovodu v km 0,450
- SO 410 Přeložka venkovního vedení VN (ČEZ) MŮK - km 0,350 SO 101
- SO 801 Vegetační úpravy D35
- SO 807 Vegetační úpravy ostatních komunikací
- SO 820 Úpravy ploch skládek a zařízení stavenišť
- SO 860 Oplocení dálnice

ŘEZ 2-2 : PODÉLNÝ ŘEZ OSOU DÁLNIČE D35

M 1:250

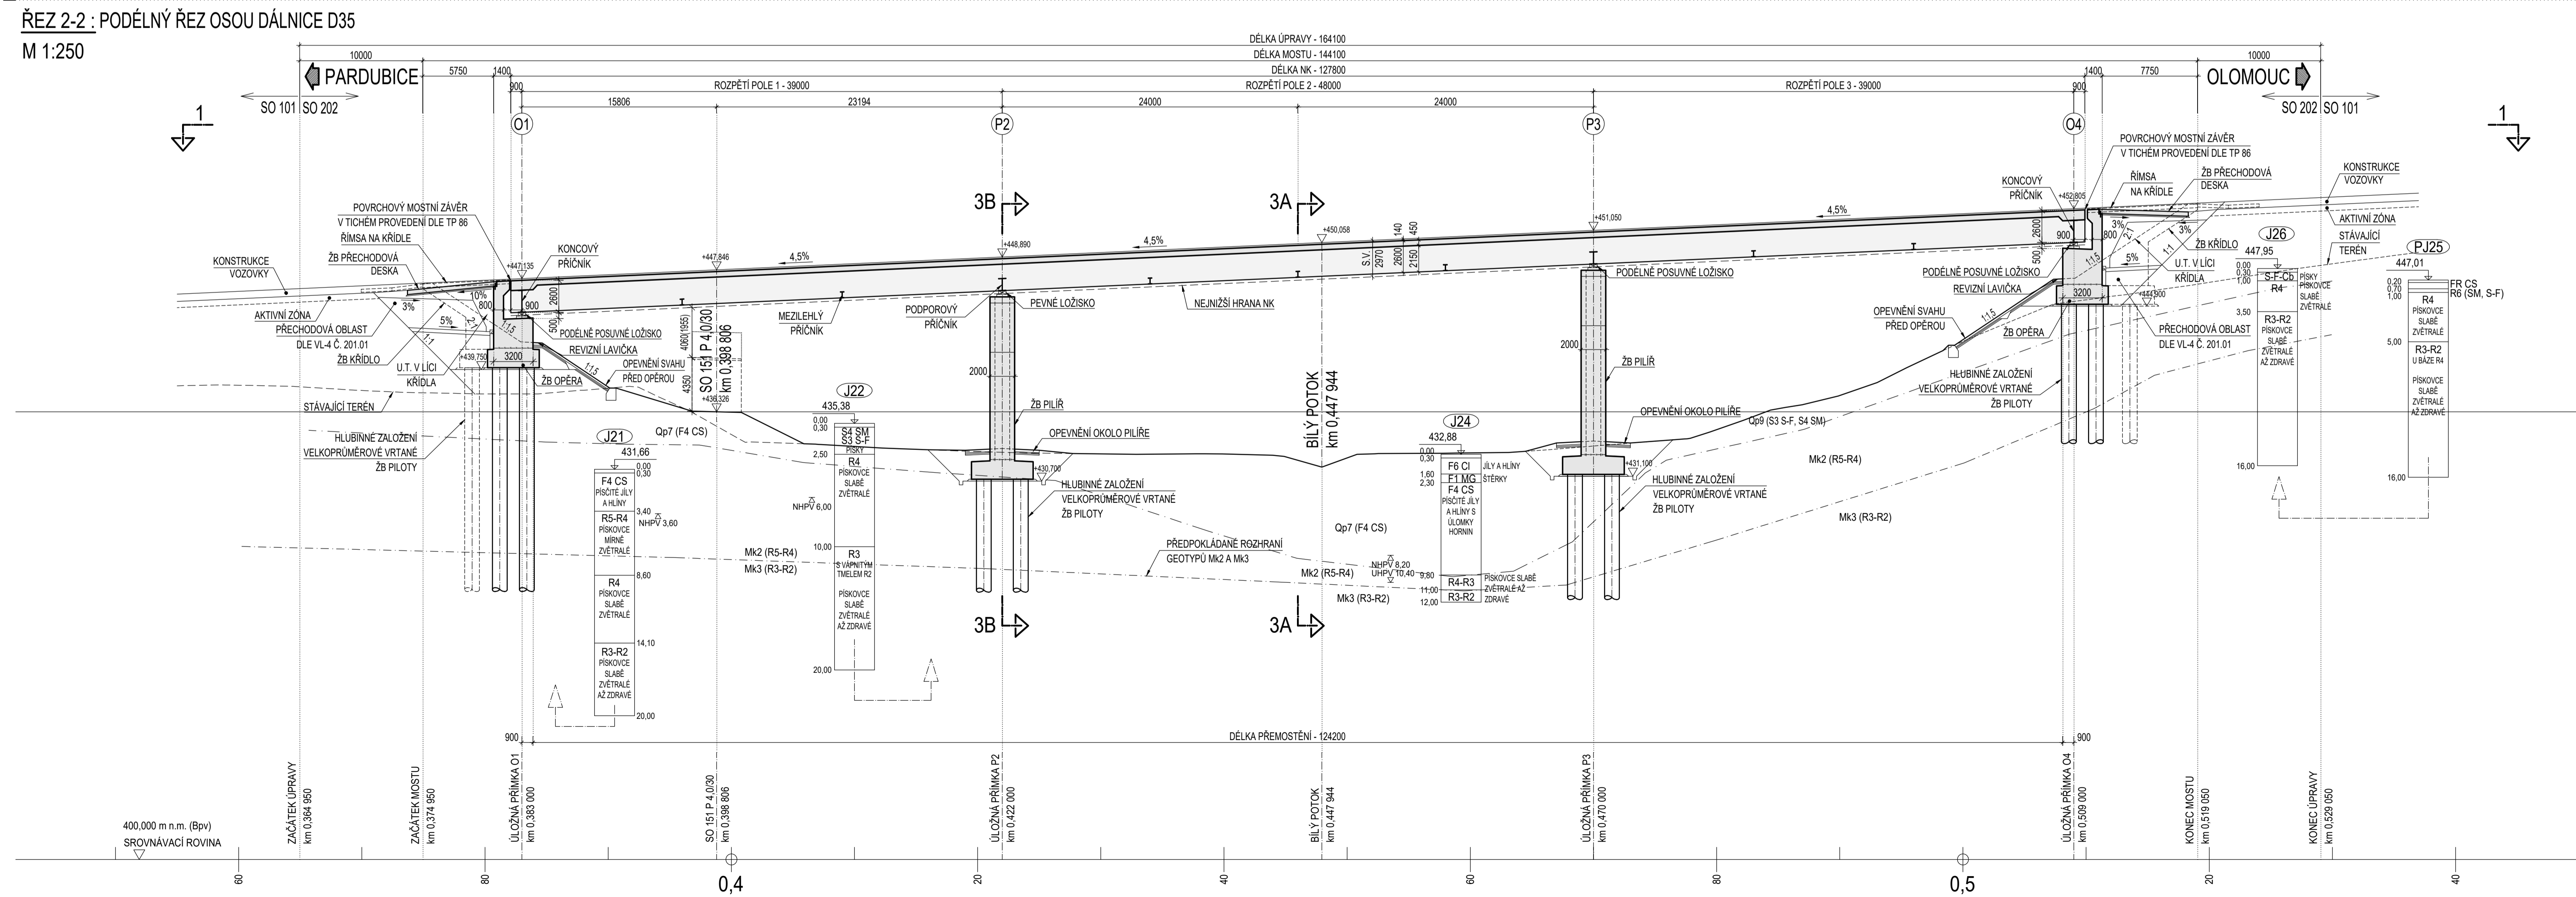

SO 202 ČÁST D

VÝŠKOVÝ SYSTÉM Bpv SOUŘADNICOVÝ SYSTÉM S-JTSK

OBJEDNATEL PD: **ŘSD ČR** ŘEDITELSTVÍ SILNIC A DÁLNIC Na Pankráči 546/56 140 00 Praha 40 IČO: 659 93 990 Číslo smlouvy: 14PT-000556

ZHOTOVITEL PD: **SUDOP GROUP_Velké projekty_RS** Zastoupené společností **PUDIS a.s.** Na Pankráči 1014/20, 160 00 Praha 6 IČO: 452 72 891

PROJEKTOVÁ, PRŮZKUMNÁ A KONZULTAČNÍ ORGANIZACE: **PUDIS** s.r.o. PODBIŠKÁ 1014/20, 160 00 PRAHA 6 info@pudis.cz

PROJEKTANT	VYPRACOVAL	KONTROLA	HIP
Ing. Petr Melzoch	Ing. Jiří Kolář	Ing. Miroslav Kroupar	Ing. Jan Hrachovec

STŘEDSKO MÍSTU A INŽENÝRSKÝM KONSTRUKCÍM	ČÍSLO ZAKAZKY	1-0803-00/10
DOKUMENTACE	DŮR	
MĚŘÍTKO	1:250	
DATUM	04.2020	
POČET FORMÁTŮ	10xA4	
ČÁST	D.1.2	202.3
ČÍSLO PRŮJMU	100	
ČÍSLO KOPĚ		

DOCUMENTUM LEE ÚJAVI POUŽE VE SMĚRU PŘELOŽENÉ SALVAYI O BILA VÝKRES, O JEHO ČÁSTI, NEŽ JE KOPÍROVÁN NEBO JINOU ZPŮSOBEM ROZŠÍŘOVÁN POUŽE PO PŘEDCHOZÍM SOHLÁSÍ PUDIS s.r.o.