


PODÉLNÝ PROFIL
M 1:1000/100

SO 122
PŘELOŽKA SILNICE III/31521 KŘEMAČOV

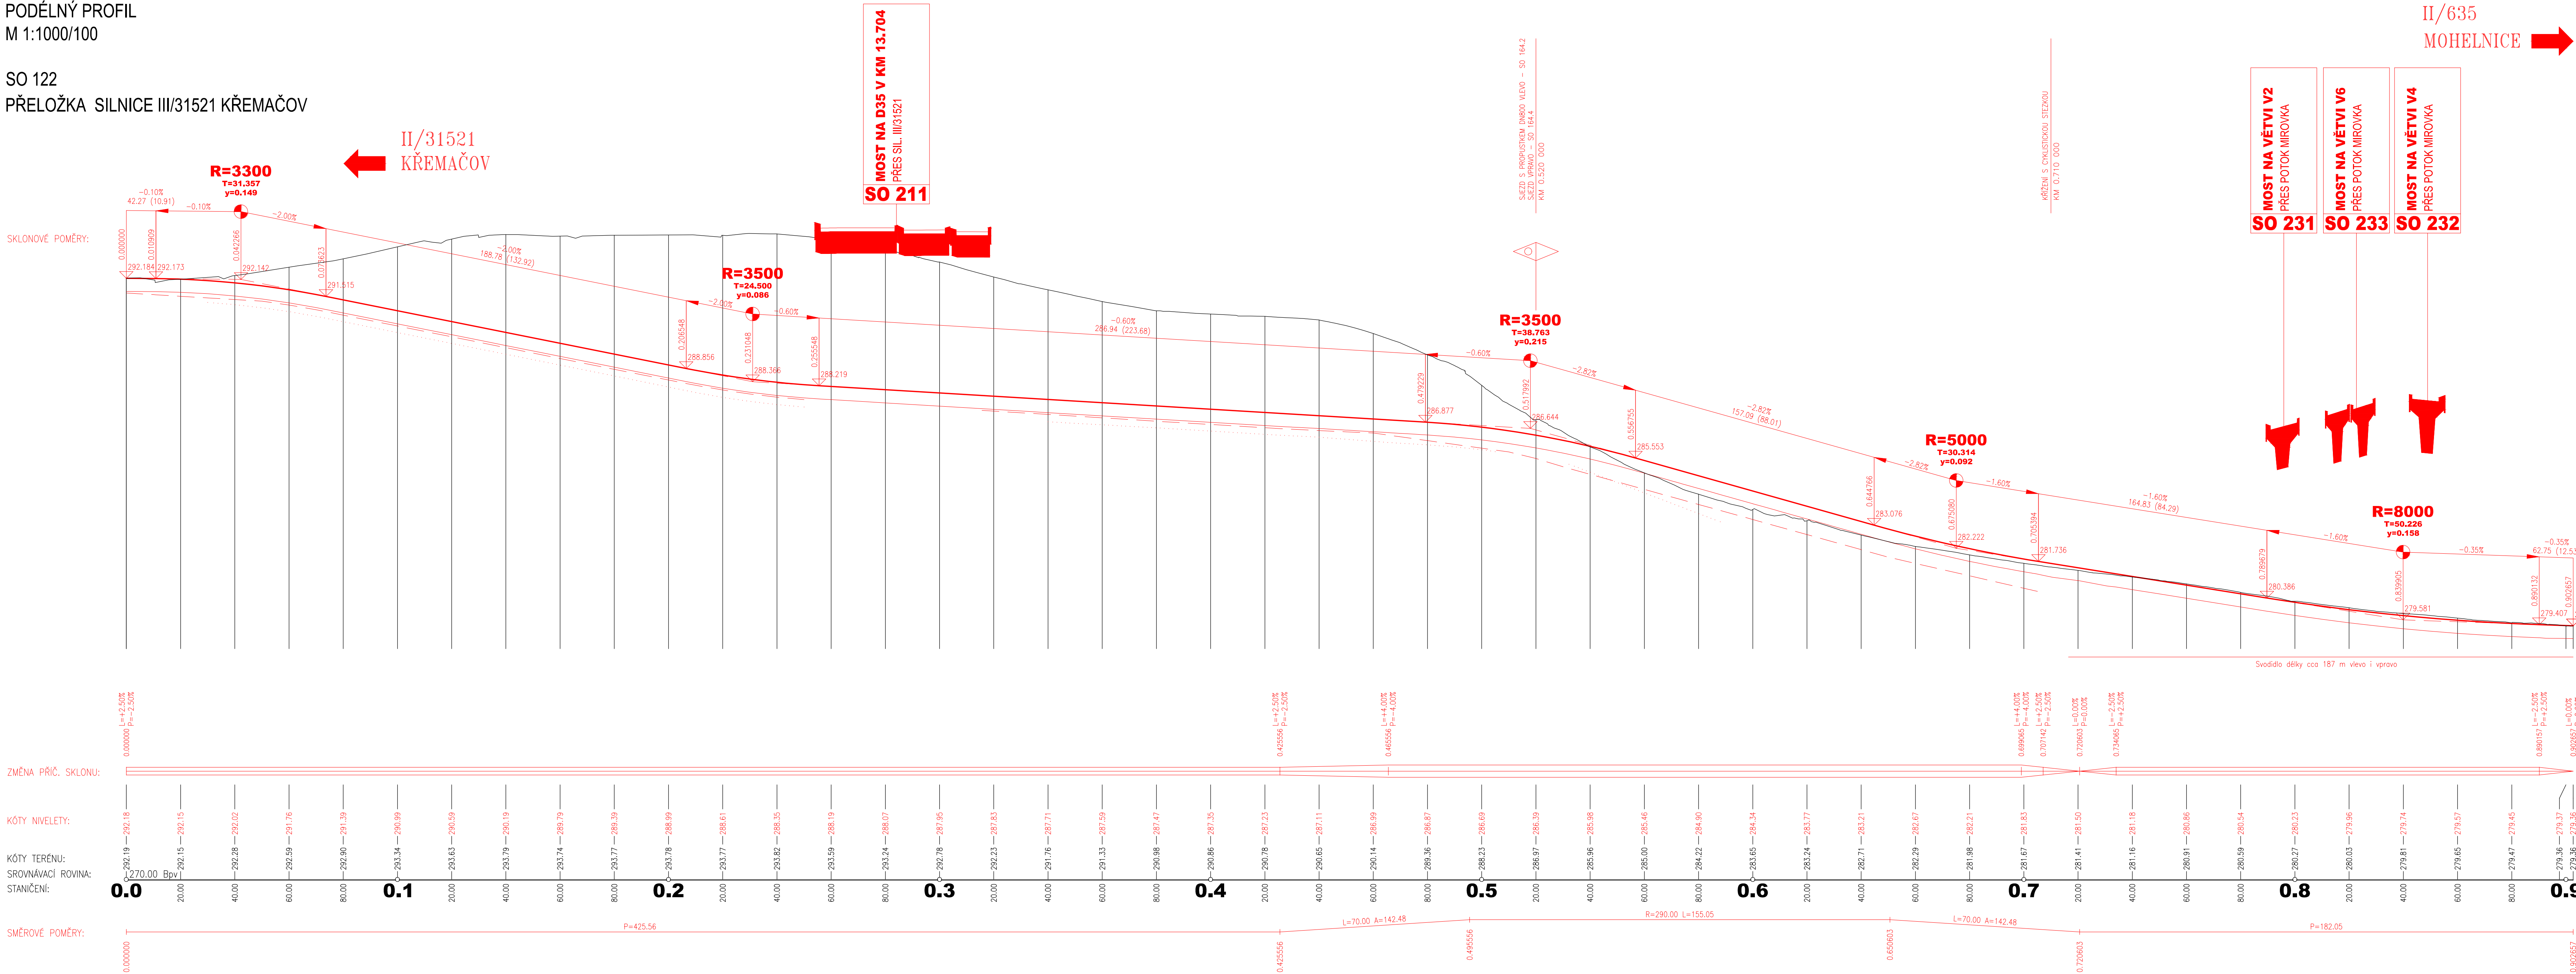

ČÁST D

VÝŠKOVÝ SYSTÉM Bpv

SOUŘADNICOVÝ SYSTÉM S-JTSK

OBJEDNATEL PD

ŘEDITELSTVÍ SILNIC A DÁLNIC ČR

Číslo smlouvy: 14PT-000596

ZHOTOVITEL PD

VPJ

VPU DECO PRAHA a.s.

SUDOP GROUP_Velké projekty_RS

DOPRAVOVÝ PROJEKT BRNO

ING. JAN HRACHOVEC

ING. IVO KÍŠ

ING. MARTIN VENCIL

ING. VLADIMIR NAVRATIL

Zastoupené společnosti

VPU DECO PRAHA a.s.

Podbabská 101/420

160 00 Praha 6

IČO: 659 93 390

HLAVNÍ INŽENÝR PROJEKTU		ING. JAN HRACHOVEC	
ŘEDITEL ATELIERU		ING. VLADIMIR NAVRATIL	
HLAVNÍ INŽENÝR PROJEKTU		ING. JAN HRACHOVEC	
ZODPOVĚDNÝ PROJEKTANT		ING. IVO KÍŠ	
VYPRACOVAL		ING. MARTIN VENCIL	
Kontroloval		ING. VLADIMIR NAVRATIL	
NÁZEV AKCE		D35 STARÉ MĚSTO - MOHELNICE, DÚR, IČ vč. zaměření	
FORMÁT		A4	
Č. ZAKÁZKY		19-003-A1-DUR	
OBJEKT		122 - PŘELOŽKA SILNICE III/31521 KŘEMAČOV	
PRÍLOHA		Č. SOUPRAVY	
PODÉLNÝ PROFIL		D.1.1	
D.1.1		122.3	

DOKUMENT JE ÚČASTÍ POLOŽKY VE SPISU PŘÍSLUŠNÉ SMLUVY O DÍLO VÝKRES, O JEHO ČÁSTI MŮŽE BYT KOPÍROVÁN NEBO JINÝM ZPŮSOBEM ROZŠŘŮVÁN POLOŽKY PO PŘEDCHOZÍM SOHLASÍ DOPRAVOVÝ PROJEKT BRNO a.s.