SO 111 SITUACE
M 1:1000

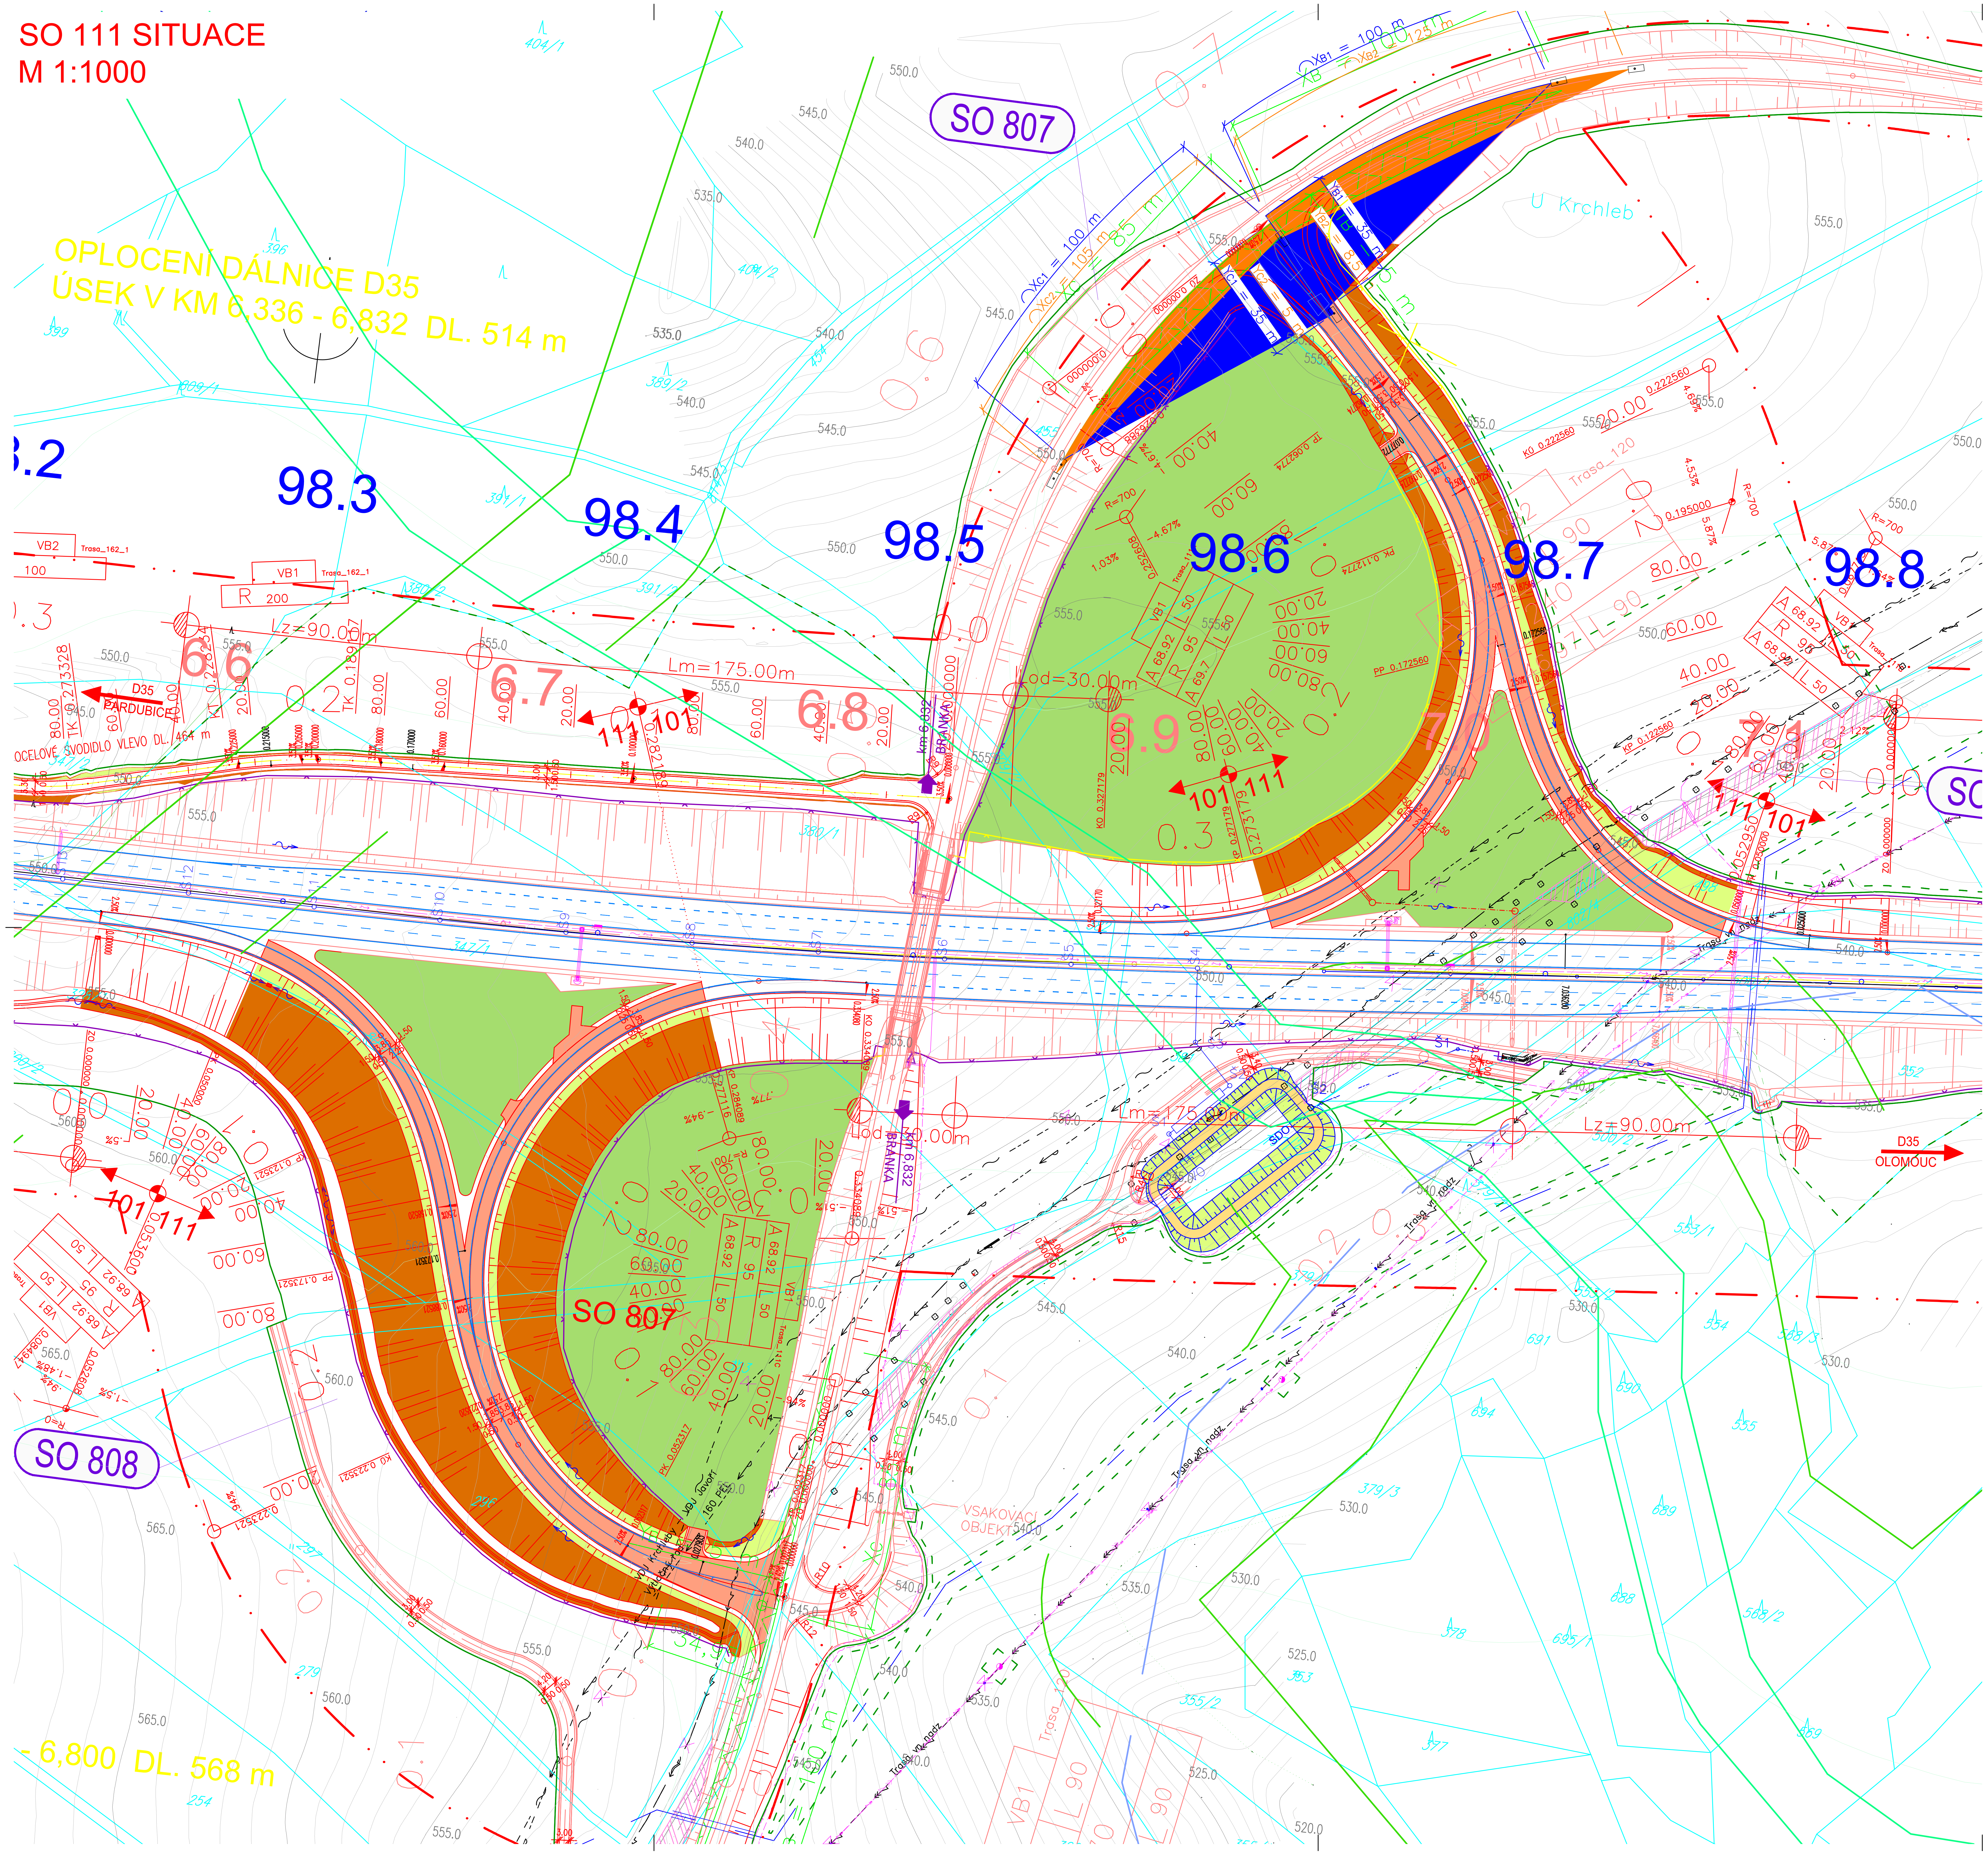

LEGENDA:

- 🟥 VOZOVKA HLAVNÍ TRASY ASFALTOVÝ KRYT
- 🟧 VÝKOP
- 🟨 NÁSYP
- 🟩 VYROVNÁNÍ TERÉNU
- NOVÉ HRANY
- HRANY ZAMĚŘENÍ
- HRANY KATASTRU
- PHS
- OPLOCENÍ DÁLNICE
- TRVALÝ ZÁBOR
- DOČASNÝ ZÁBOR

LEGENDA PŘELOŽEK IS:

- SYSTÉM DIS–SOS–KABELOVÉ VEDENÍ
- SYSTÉM DIS–SOS–KABELOVÉ VEDENÍ
- SYSTÉM DIS–SOS–TRUBKY PRO OPT. K.
- PŘELOŽKA SILOVÉHO NN
- VEDENÍ VN
- DÁLNIČNÍ KANALIZACE
- PŘELOŽKA VODOVODU

LEGENDA STÁVAJÍCÍCH IS:

- SDĚLOVACÍ SPOJOVÉ NADZEMNÍ
- SDĚLOVACÍ SPOJOVÉ PODZEMNÍ
- SILOVÉ NN NADZEMNÍ
- SILOVÉ NN PODZEMNÍ
- SILOVÉ VN NADZEMNÍ
- SILOVÉ VN PODZEMNÍ
- PLYN NTL PODZEMNÍ
- PLYN STL PODZEMNÍ
- PLYN VTL PODZEMNÍ
- KANALIZACE DEŠŤOVÁ PODZEMNÍ
- KANALIZACE SPLAŠKOVÁ PODZEMNÍ
- KANALIZACE JEDNOTNÁ PODZEMNÍ
- VODOVOD PITNÁ PODZEMNÍ
- VODOVOD UŽITKOVÁ PODZEMNÍ
- ▨ AREÁL ODVODNĚNÍ

LEGENDA VEGETAČNÍCH ÚPRAV :

- SKUPINY MENŠÍCH KEŘŮ
  1/K – x/K
- SKUPINY STROMŮ 10 m
  xx/S – xxx/S
- VÍCEPATROVÉ POROSTY KEŘŮ
  xxxx/P – xxxxx/P
- 15/S POPIS DRUHŮ DŘEVIN

ČÁST D

VÝŠKOVÝ SYSTÉM Bpv
SOUŘADNICOVÝ SYSTÉM S-JTSK

OBJEDNATEL PD
ŘSD ČR
ŘEDITELSTVÍ SILNIC A DÁLNIC ČR

ŘEDITELSTVÍ SILNIC A DÁLNIC
Na Pankráci 546/56
140 00 Praha 40
IČO: 659 93 390

Číslo smlouvy: 14PT-000556

ZHOTOVITEL PD
SUDOP GROUP_Velké projekty_RS
VPÚ DECO PRAHA a.s.
DOPRAVOPROJEKT BRNO
PUDIS
SUDOP PRAHA

Zastoupené společností
PUDIS a.s.
Podbabská 1014/20
160 00 Praha 6
IČO:452 72 891

HLAVNÍ INŽENÝR PROJEKTU ING. JAN HRACHOVEC

PROJEKTOVÁ, PRŮZKUMNÁ A KONZULTAČNÍ ORGANIZACE
tel.: +420 267 004 111
PUDIS a.s., PODBABSKÁ 1014/20, 160 00 PRAHA 6
info@pudis.cz
www.pudis.cz
PUDIS

PROJEKTANT	VYPRACOVAL	KONTROLA	HIP	
Ing. Martin KARDA	Ing. Martin KARDA	Ing. Jan HRACHOVEC	Ing. Jan HRACHOVEC	STŘEDISKO SILNIC A DÁLNIC II.

AKCE
D35 STARÉ MĚSTO – MOHELNICE, DÚR, IČ vč. zaměření
ČÁST
D.1 STAVEBNÍ ČÁST, D.1.1 OBJEKTY POZEMNÍCH KOMUNIKACÍ
SO 111 – MÚK MALETÍN

ČÍSLO ZAKÁZKY	1–0603–00/10
DOKUMENTACE	DÚR
MĚŘÍTKO	1:1000
DATUM	04.2020
POČET FORMÁTŮ	8xA4

OBSAH PŘÍLOHY
SITUACE

ČÁST	ČÍSLO PŘÍLOHY	ČÍSLO KOPIE
D.1.1	111.2	
KÓD		

DOKUMENTACI LZE UŽÍVAT POUZE VE SMYSLU PŘÍSLUŠNÉ SMLOUVY O DÍLO. VÝKRES, ČI JEHO ČÁST, MŮŽE BÝT KOPÍROVÁN NEBO JINÝM ZPŮSOBEM ROZŠIŘOVÁN POUZE PO PŘEDCHOZÍM SOUHLASU PUDIS a.s.