



PODÉLNÝ PROFIL 1 : 1000 / 100
125 PŘELOŽKA SILNICE II/635
VČETNĚ OK SE SILNICÍ II/644

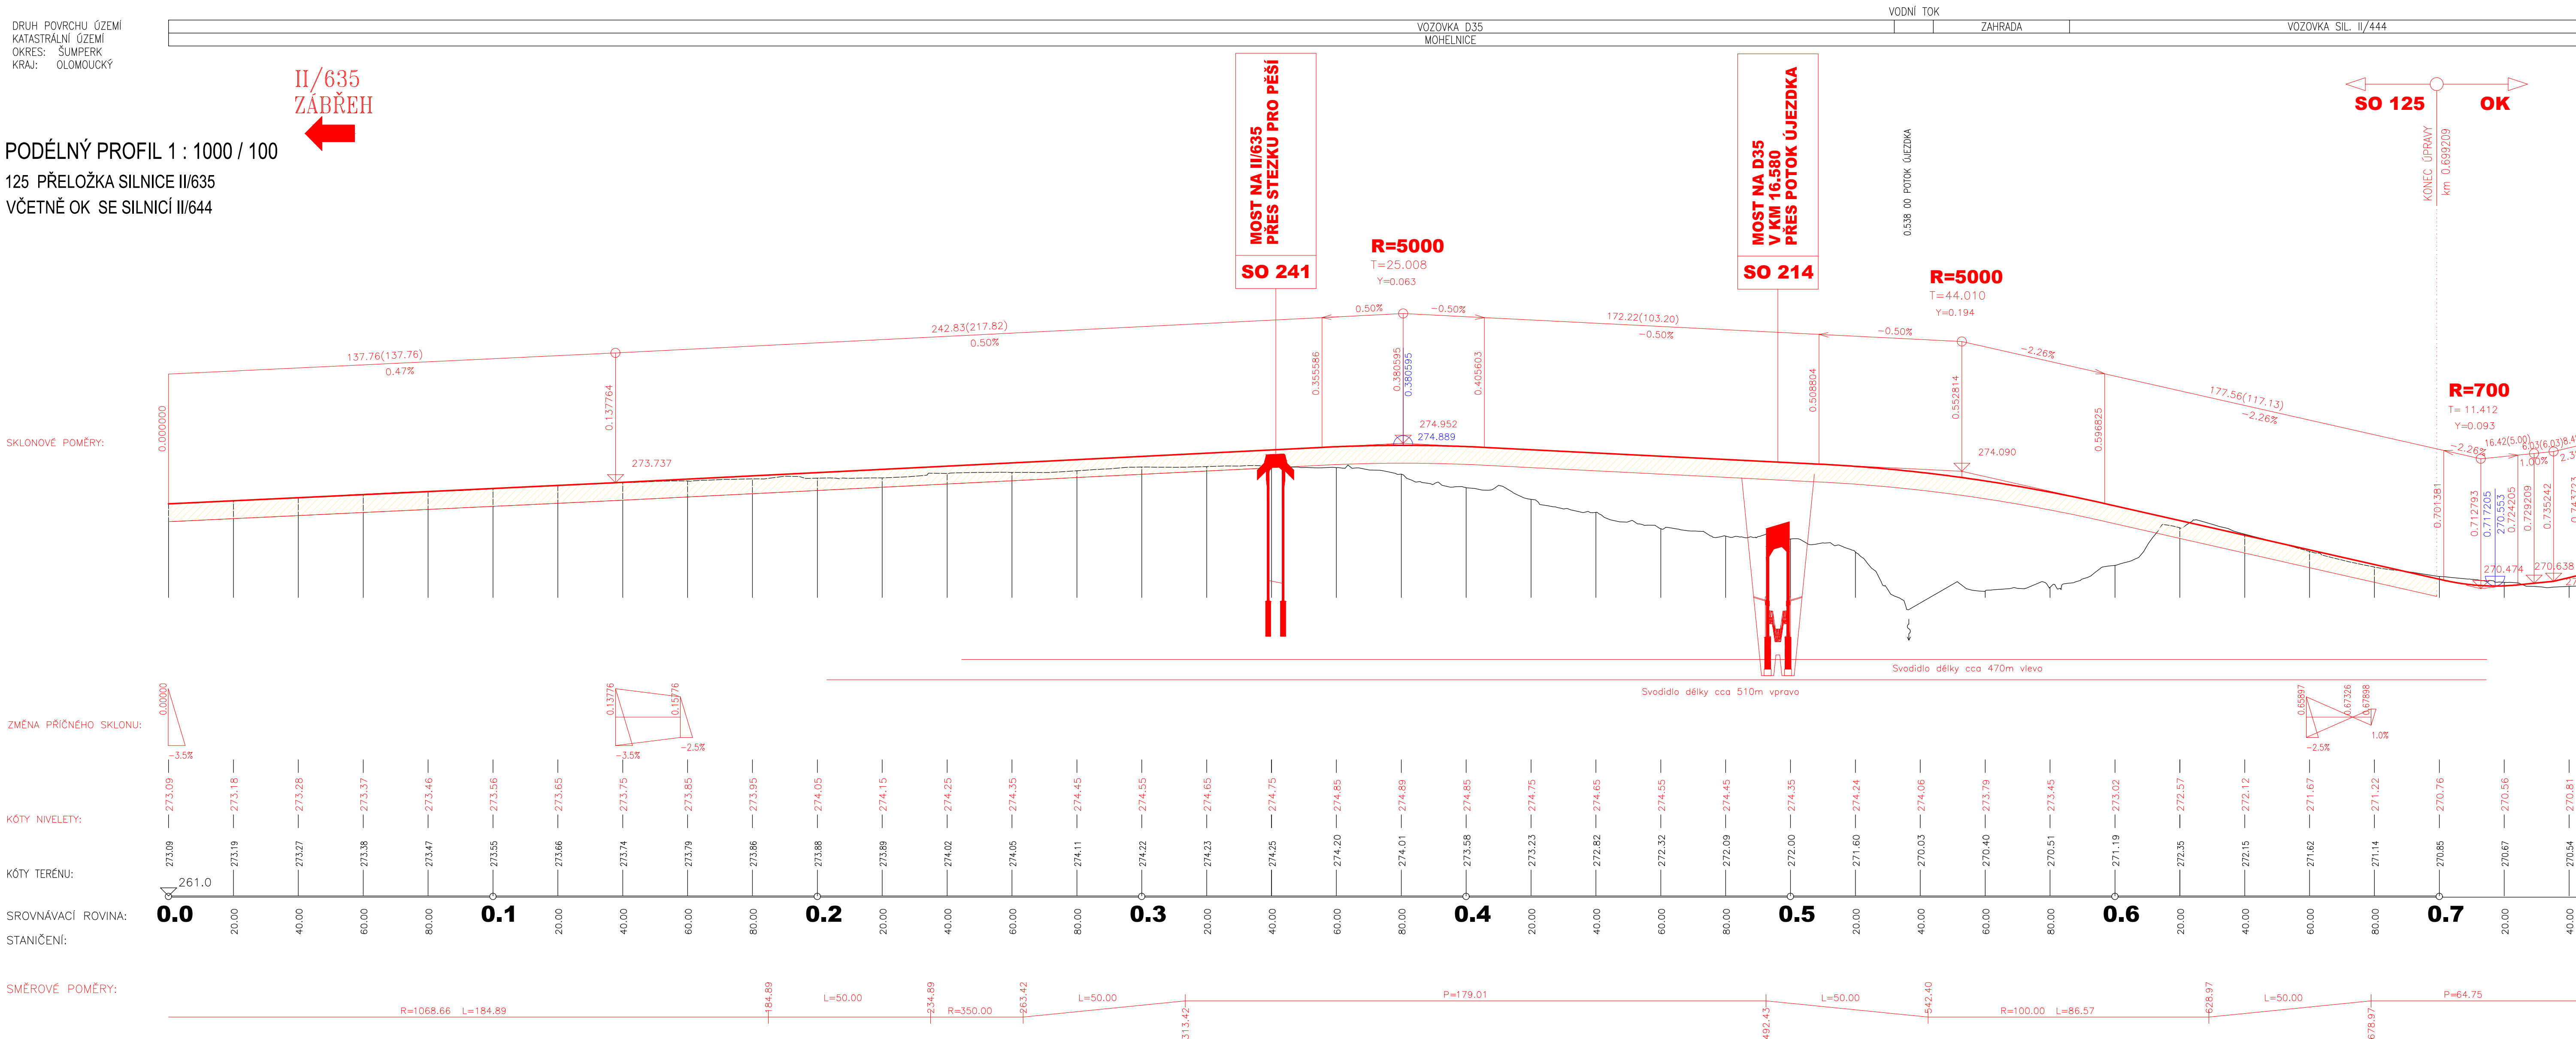

DRUH POVRCHU ÚZEMÍ
KATASTRÁLNÍ ÚZEMÍ
KRAJ: OLOMOUCKÝ

PODÉLNÝ PROFIL
M 1 : 1000 / 100

OKRUŽNÍ KŘIŽOVATKA

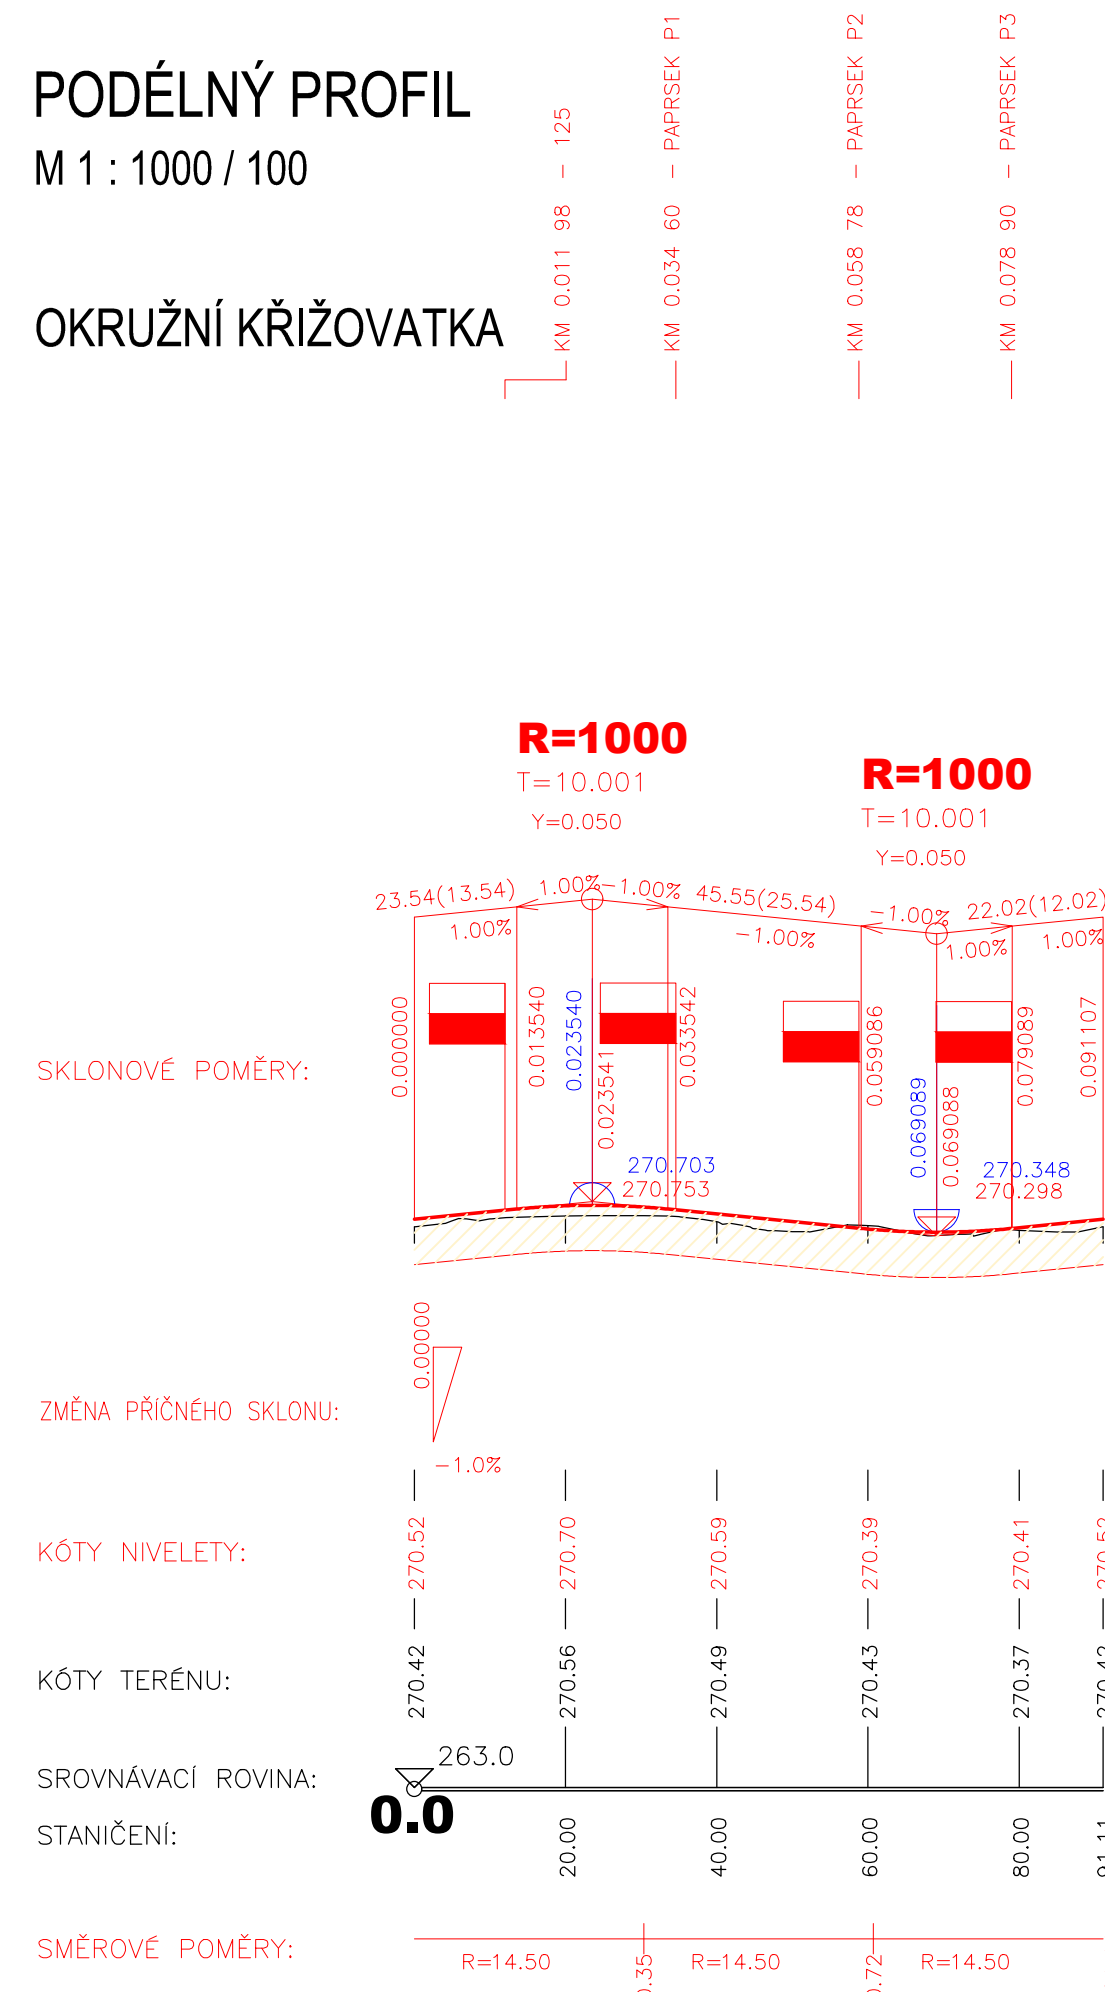

ČÁST D

VÝŠKOVÝ SYSTÉM B_{pV}

SOUŘADNICOVÝ SYSTÉM S-JTSK

OBJEDNATEL PD	 <div data-bbox="3966 810 4073 817"> <p>ŘSD ČR ŘEDITELSTVÍ SILNIC A DÁLNIC ČR</p> </div> <div data-bbox="4167 810 4322 817"> <p>ŘEDITELSTVÍ SILNIC A DÁLNIC Na Pankráči 546/56 140 00 Praha 40 ICO: 659 93 390</p> </div> <div data-bbox="4322 810 4403 817"> <p>Číslo smlouvy: 14PT-000556</p> </div>
---------------	--

ZHOTOVITEL PD	SUDOP GROUP_Velké projekty_RS	Zastoupené společnosti
 <p>VPU DECO PRAHA a.s.</p>		<p>VPU DECO PRAHA a.s. Podbabská 1014/20 160 00 Praha 6 IČO/601 93 280</p>
 <p>PUDIS</p>	 <p>SUDOP PRAHA</p>	

REGIDATEL ATELIERŮ Hlavní inženýr projektu zodpovědný projektant výpracoval kontroloval		ING. VLADIMÍR NAVRÁTIL ING. JAN HRACHOVCEK ING. IVONA KISS ING. VERONIKA TILLOHOVÁ ING. VLADIMÍR NAVRÁTIL		<div>  </div> <div> Kouniceva 271/13, 602 00 BRNO </div>	
NÁZEV AKCE D35 STARÉ MĚSTO - MOHELNICE, DŮR, IČ vč. zaměření D.1 STAVEBNÍ ČÁST, D.1.1 OBJEKTY POZEMNÍCH KOMUNIKACÍ OBJEKT SO 125 PŘELOŽKA SILNICE II/635 VČETNĚ OK SE SILNICÍ II/644		DATUM FORMÁT MĚŘITKO Č. ZAKAZKY ÚČEL		04/2020 A4 1:1000/10 19-003-A1-DŮR DŮR	
PŘÍLOHA PODÉLNÉ PROFILY ČÁST 1		Č. SOUPRAVY D.1.1		ČÁST 125.3.1 PŘÍLOHA	

DOKUMENTACI LZE UŽÍVAT POUZE VE SMYSLU PŘÍSLUŠNÉ SMLOUVY O DÍLO. VÝKRES, ČI JEHO ČÁST, MŮŽE BÝT KOPÍROVÁN NEBO JINÝM ZPŮSOBEM ROZŠÍŘOVÁN POUZE PO PŘEDCHOZÍM SOUHLASU DOPRAVOPROJEKT BRNO a.s.