


M 1:2500

SO 310	KANALIZACE NA D35 v km 11,360
SO 368.1	DEŠŤOVÁ USAZOVACÍ NÁDRŽ v km 11,400 VLEVO
SO 368.2	RETENČNÍ NÁDRŽ v km 11,400 VLEVO

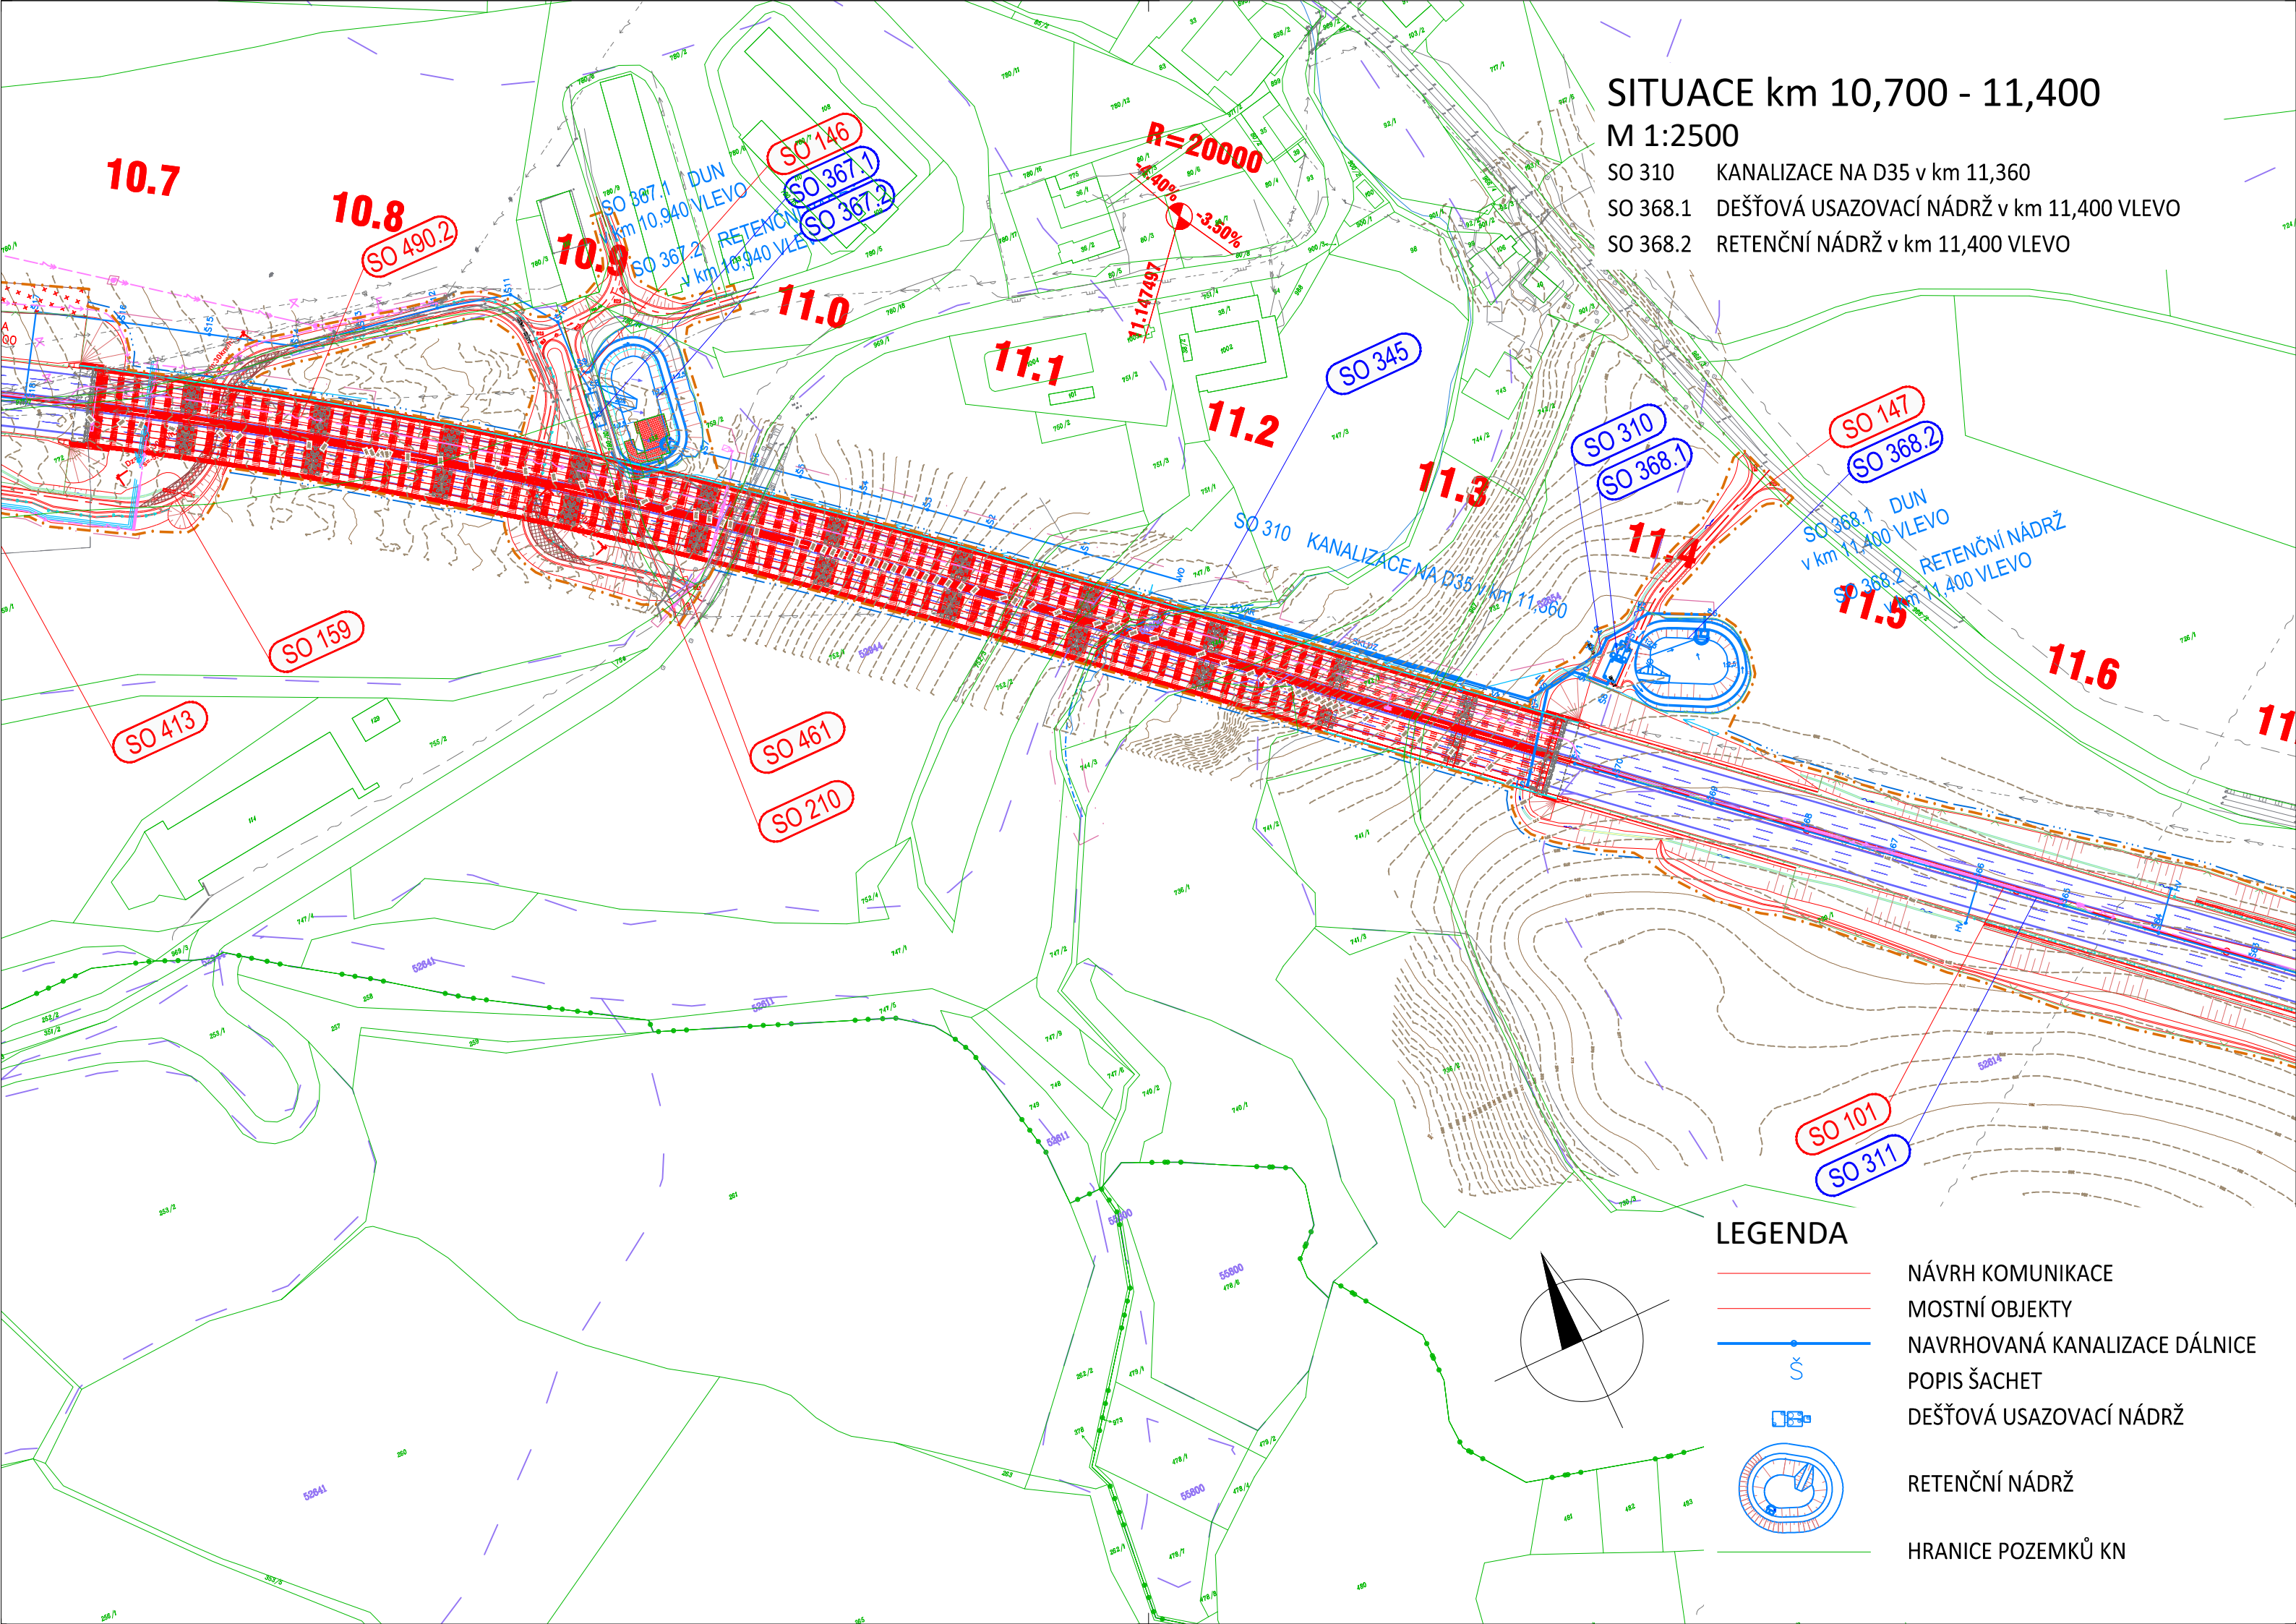

NÁVRH KOMUNIKACE
MOSTNÍ OBJEKTY
NAVRHOVANÁ KANALIZACE DÁLNIČE
POPIS ŠACHET
DEŠŤOVÁ USAZOVACÍ NÁDRŽ
RETENČNÍ NÁDRŽ
HRANICE POZEMKŮ KN