


SITUACE PŘELOŽKY VODNÍHO TOKU MÍROVKA

M 1:1000

- SO 320 PŘELOŽKA VODNÍHO TOKU MÍROVKA
- SO 101 DÁLNIČE D35 HLAVNÍ TRASA
- SO 212 MOST NA D35 V km 13,880 PŘES POTOK MÍROVKA

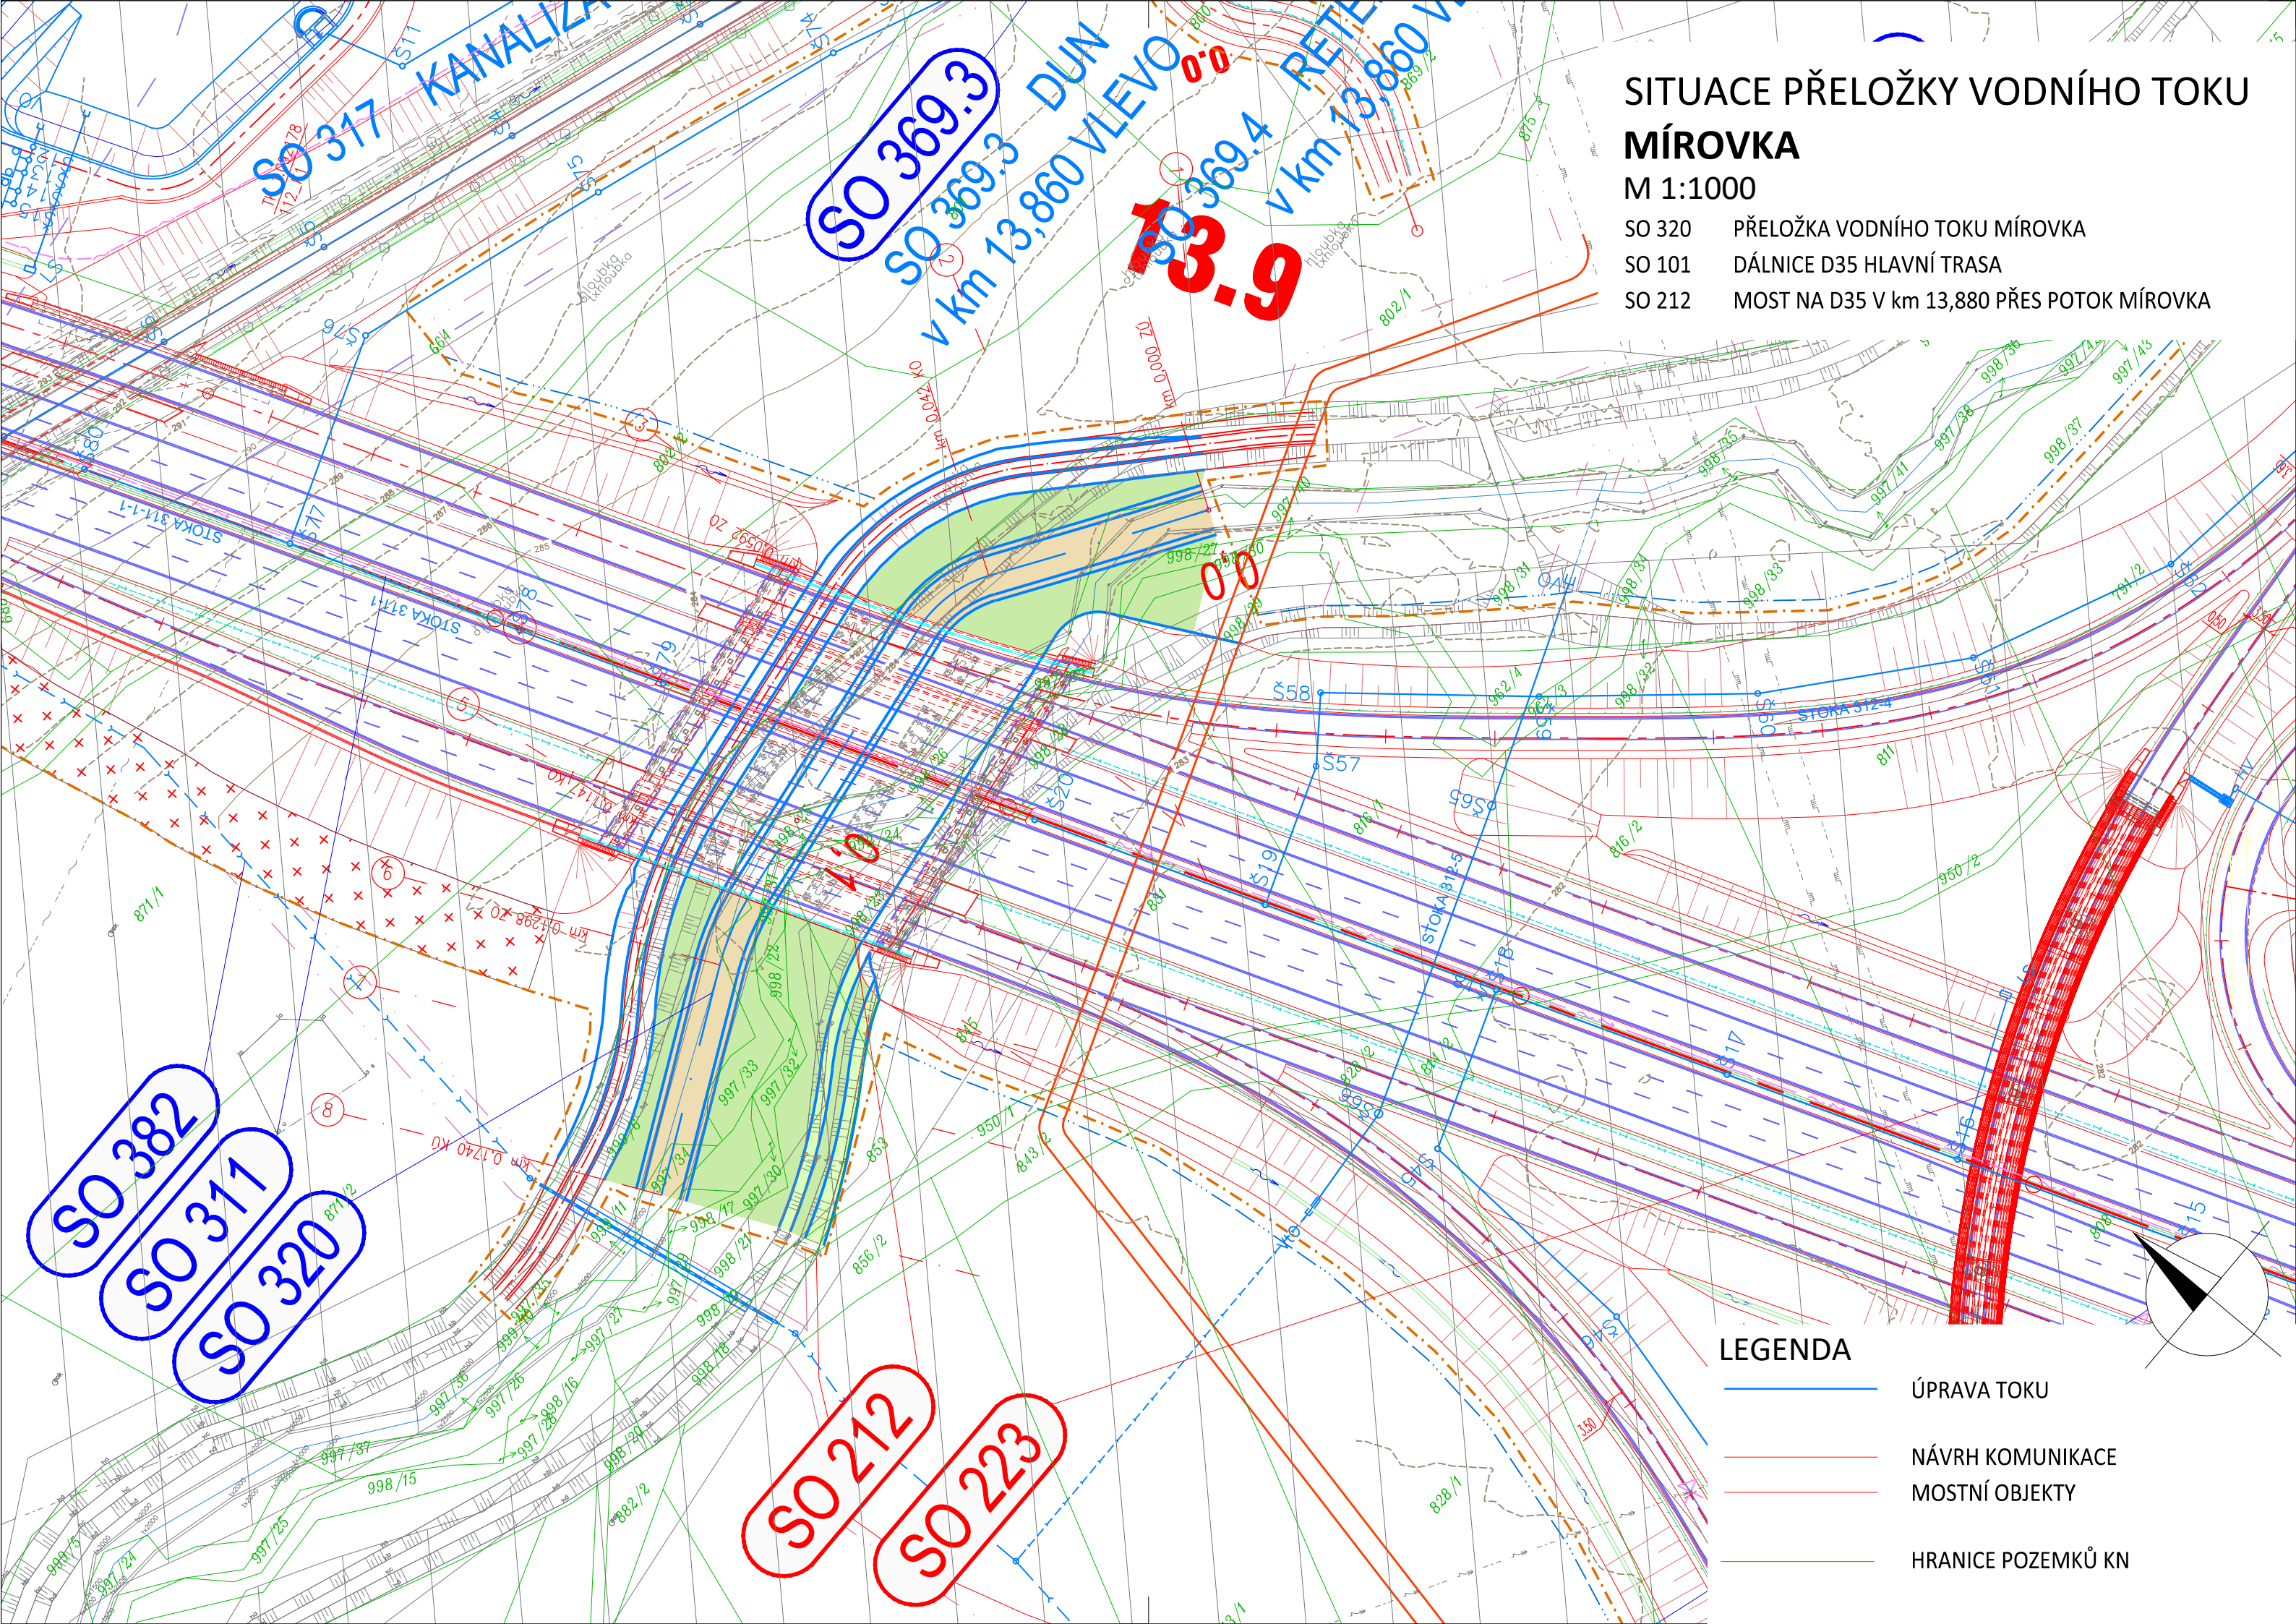

LEGENDA

-  ÚPRAVA TOKU
-  NÁVRH KOMUNIKACE
-  MOSTNÍ OBJEKTY
-  HRANICE POZEMKŮ KN

