


SITUACE km 14,300 - 16,300

M 1:2500

SO 313 KANALIZACE NA D35 v km 14,300 - 16,240

SO 373.1 DEŠŤOVÁ USAZOVACÍ NÁDRŽ v km 16,240 VPRAVO

SO 373.2 RETENČNÍ NÁDRŽ v km 16,240 VPRAVO

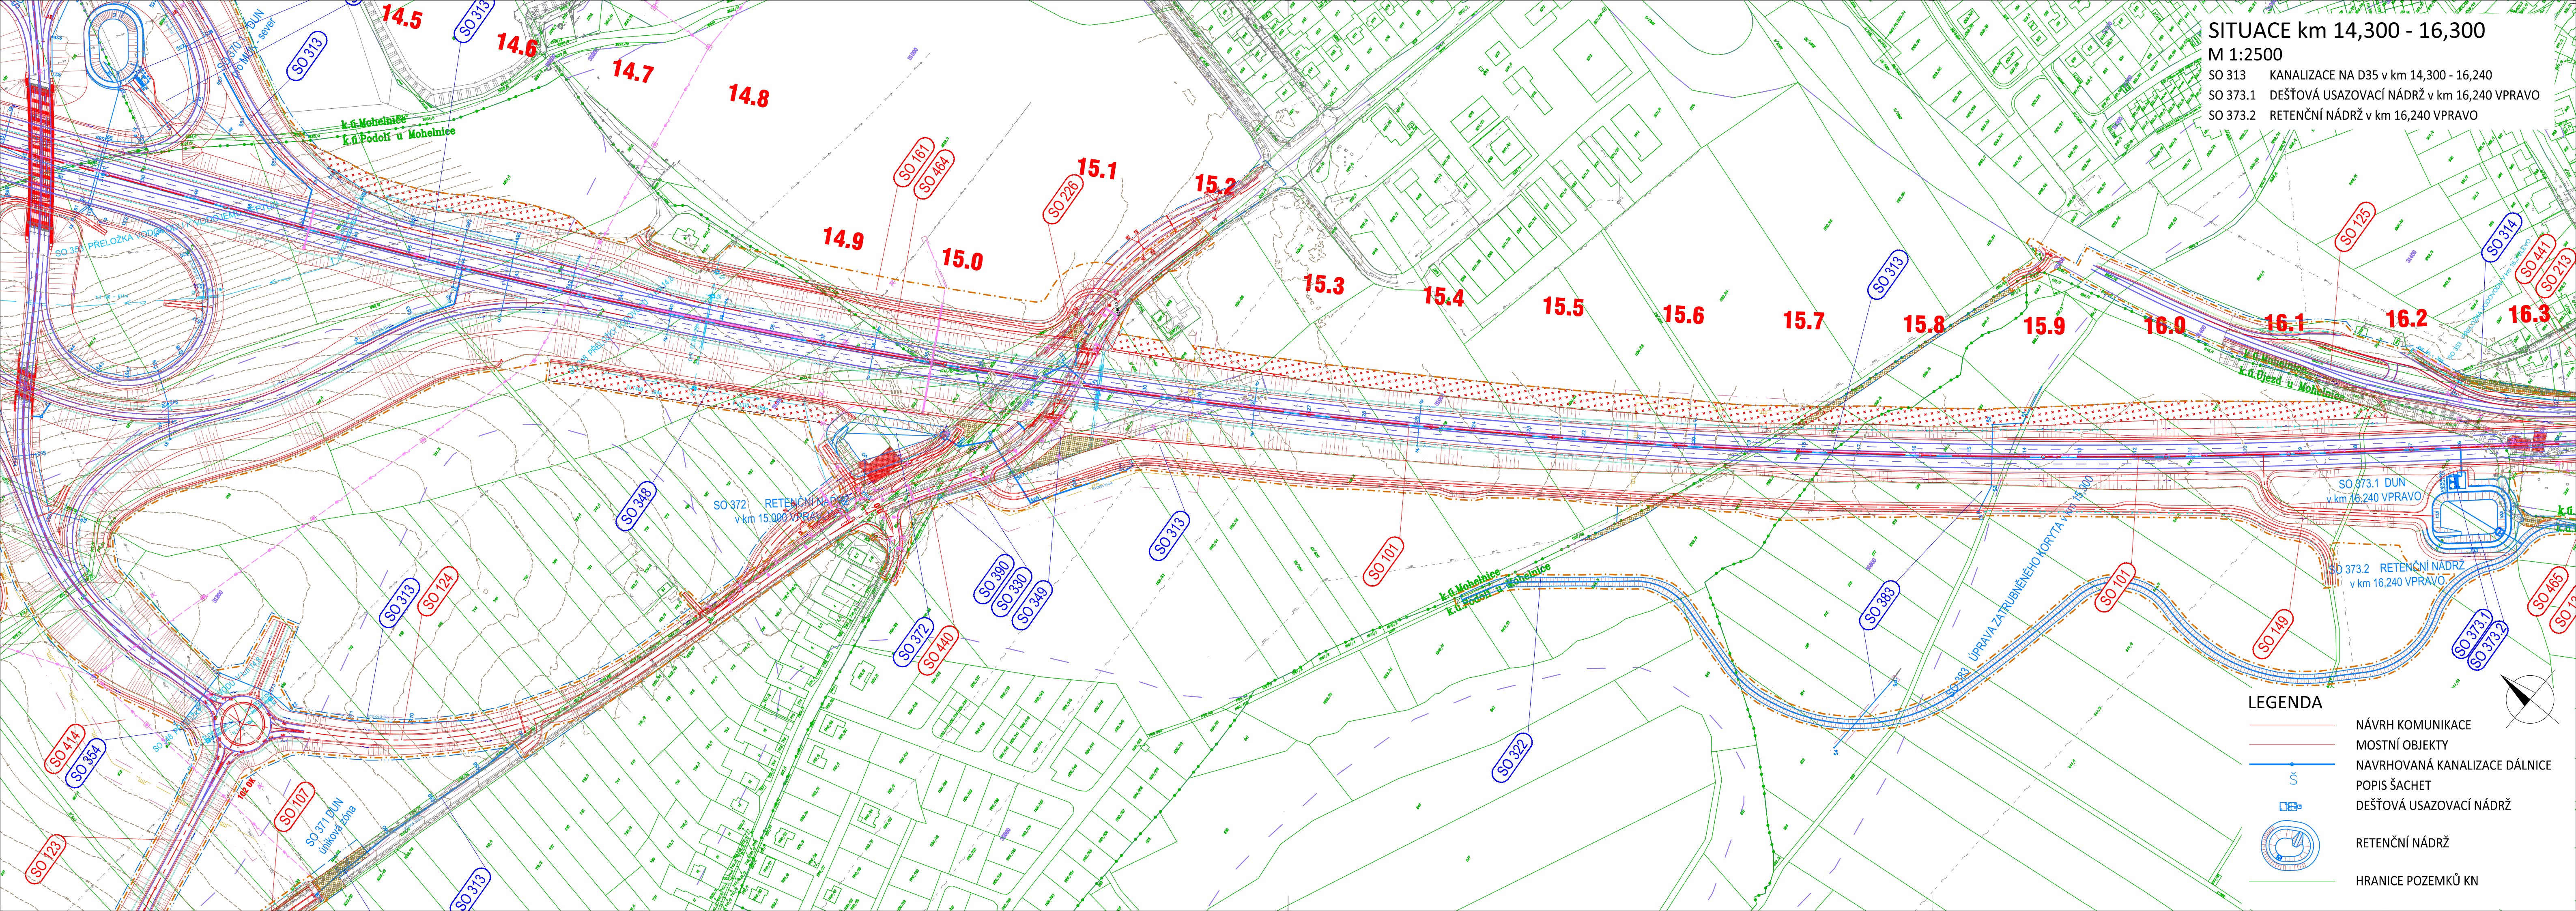

LEGENDA

- NÁVRH KOMUNIKACE
- MOSTNÍ OBJEKTY
- NAVRHOVANÁ KANALIZACE DÁLNIČE
- POPIS ŠACHET
- DEŠŤOVÁ USAZOVACÍ NÁDRŽ
- RETENČNÍ NÁDRŽ
- HRANICE POZEMKŮ KN