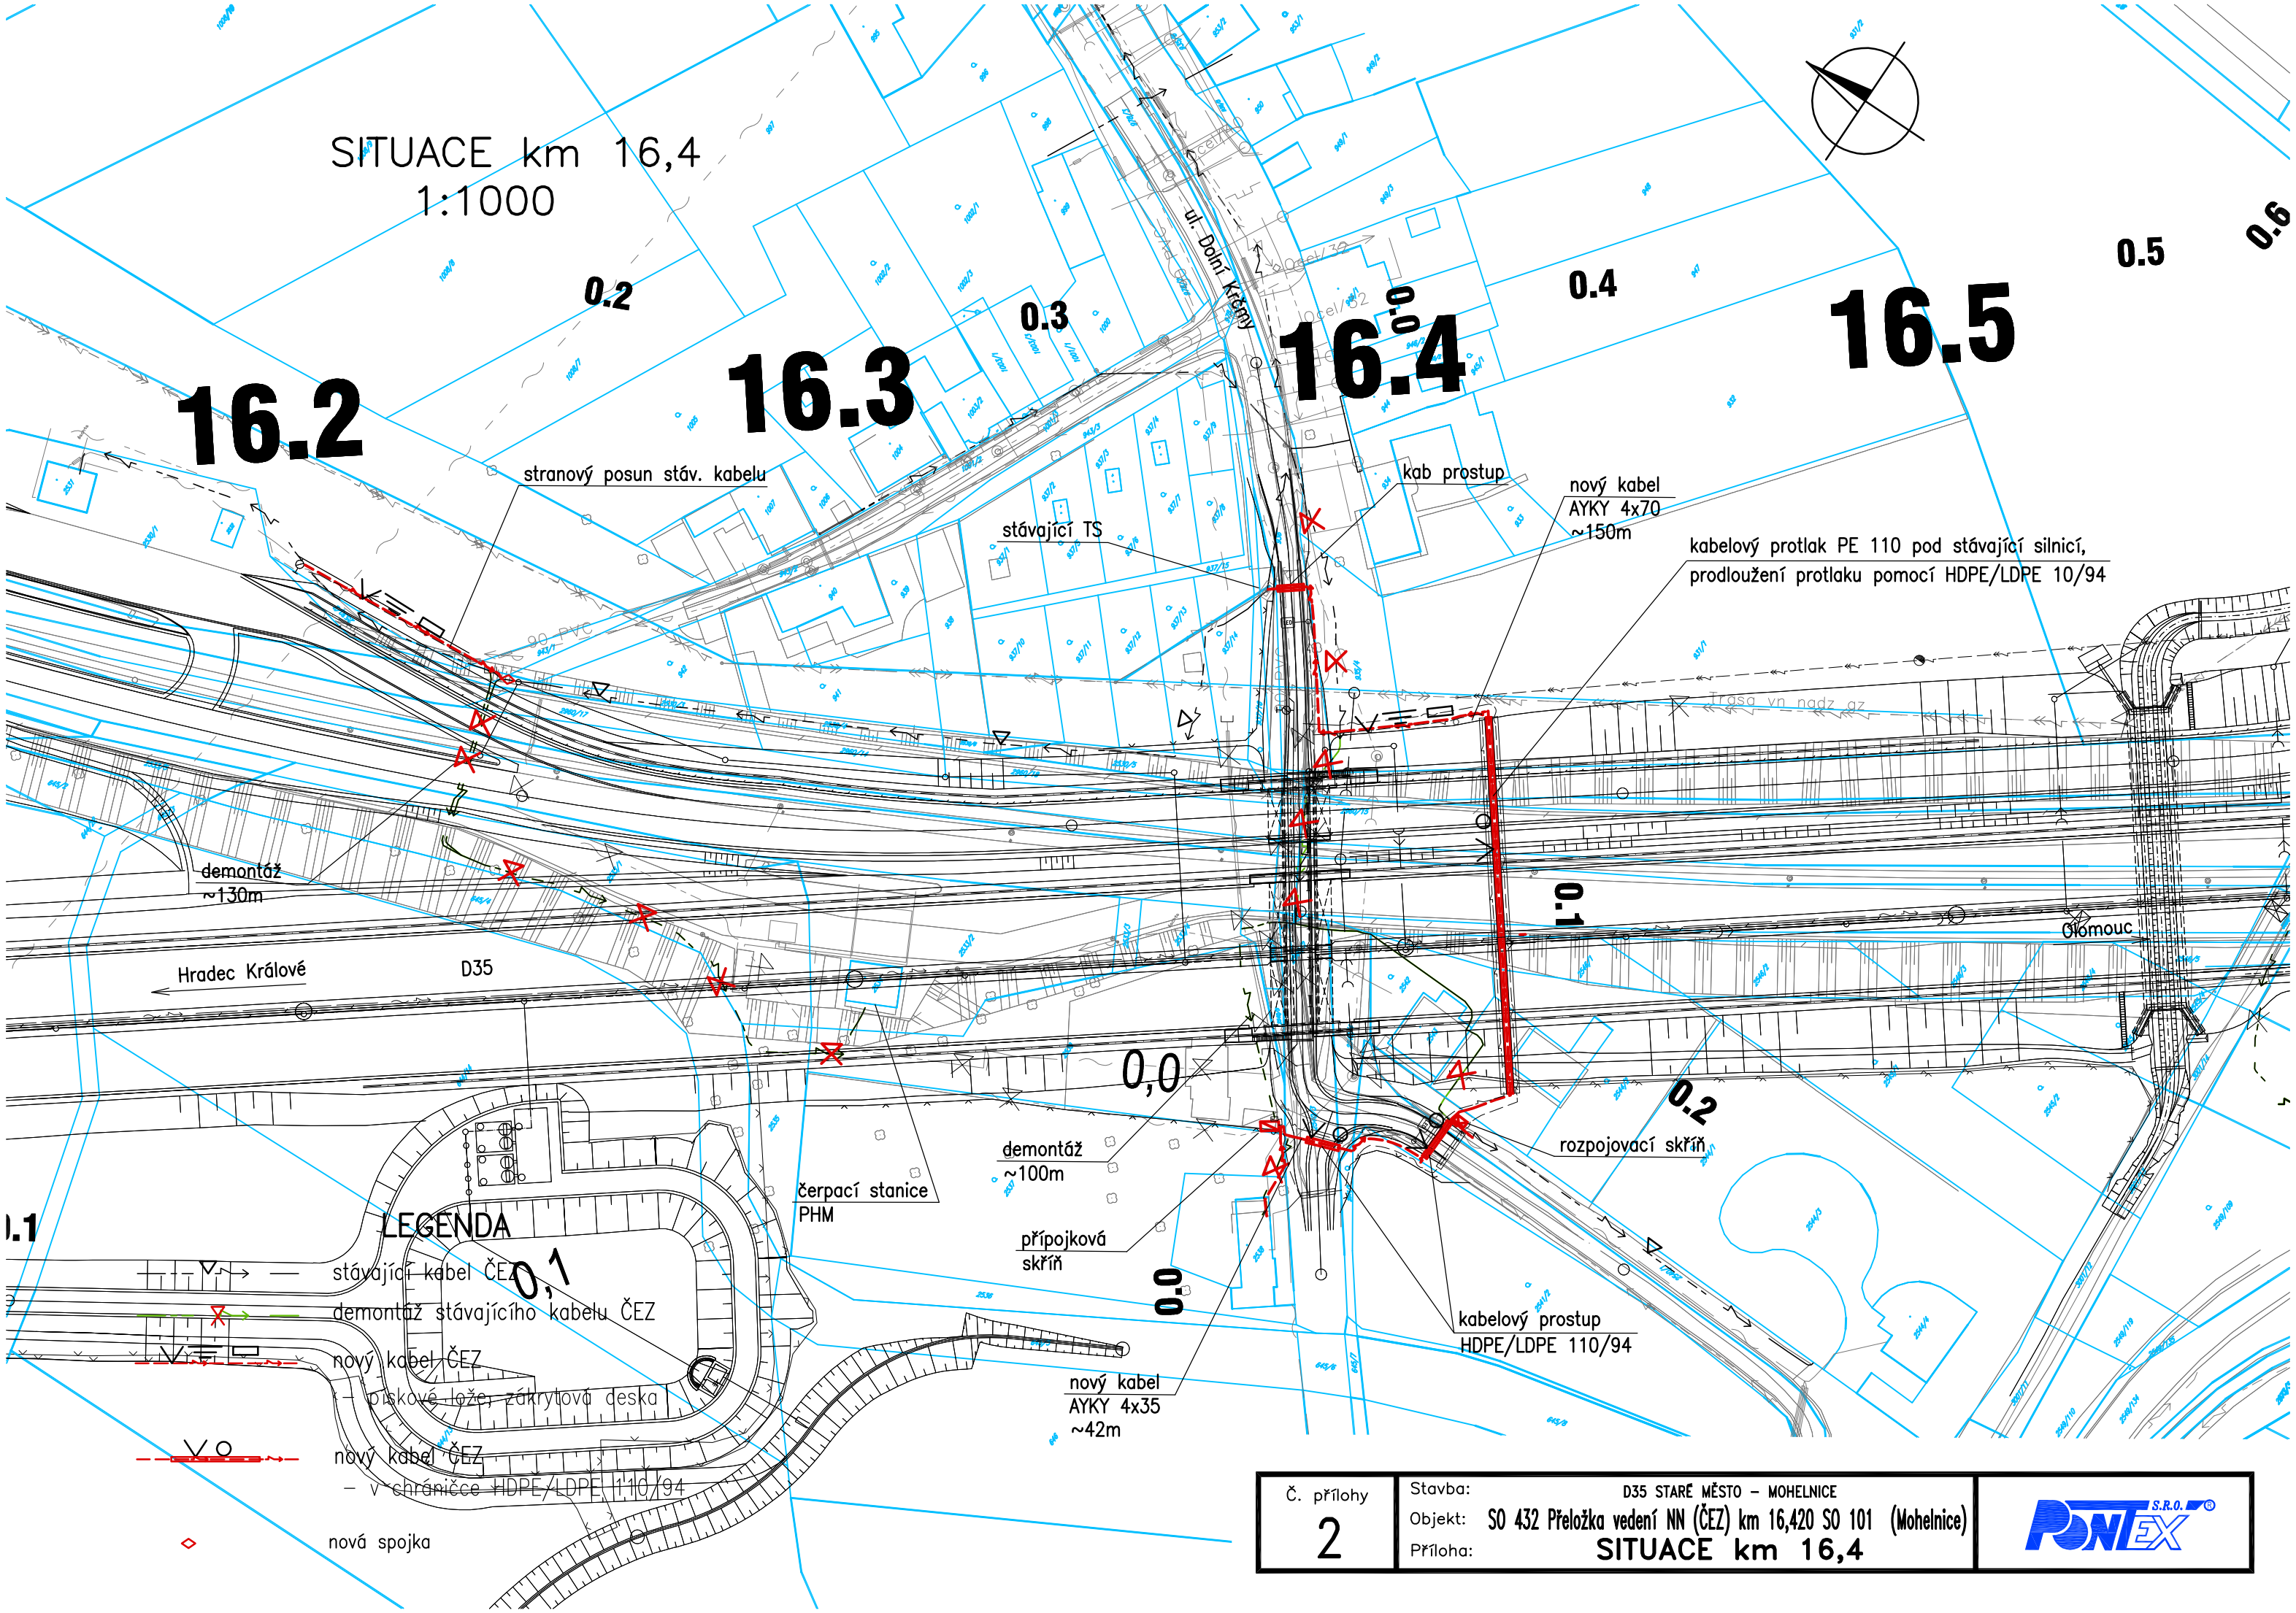

Č. přílohy	Stavba:	D35 STARÉ MĚSTO – MOHELNICE	
2	Objekt:	SO 432 Přeložka vedení NN (ČEZ) km 16,420 SO 101 (Mohelnice)	PONTEX S.R.O.
	Příloha:	SITUACE km 16,4	