


SITUACE
1:500

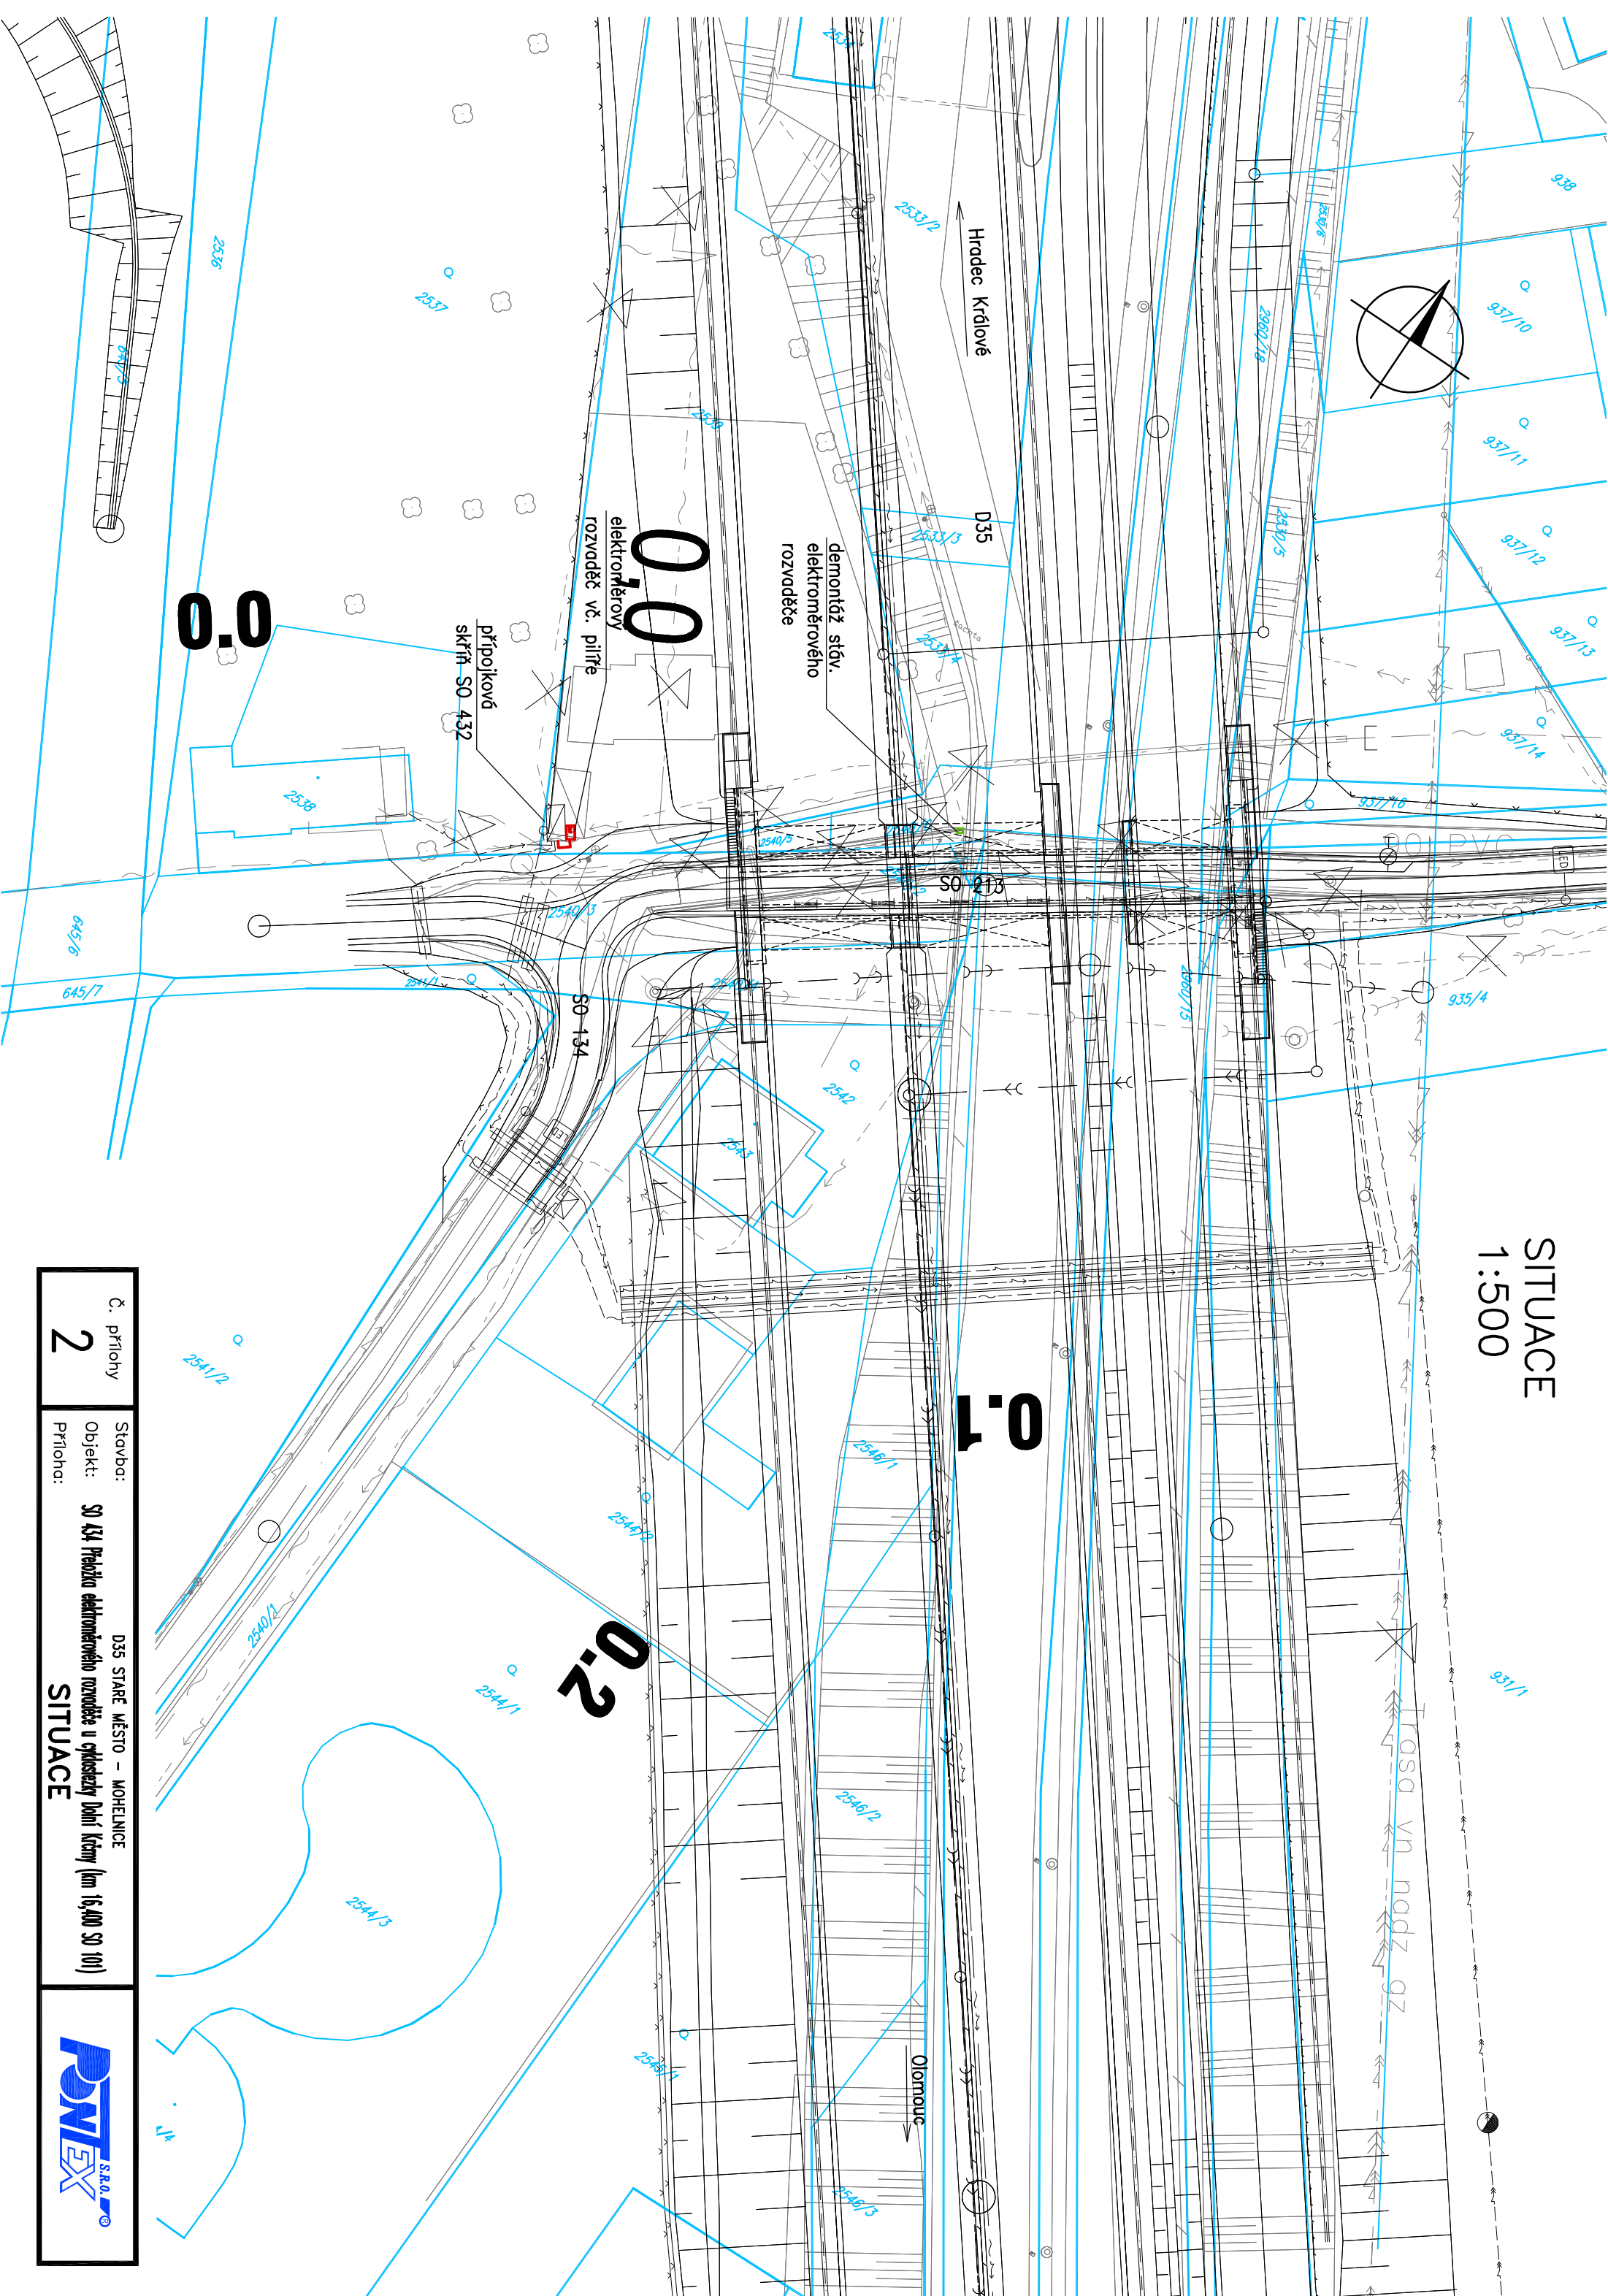

Č. přílohy 2	Stavba: Objekt: Příloha:	D35 STARÉ MĚSTO – MOHELNICE SO 434 Průběh elektrického rozvaděče u epikostřezky Dolní Krčmy (km 16,400 SO 101)	
------------------------	--------------------------------	---	--