


D35 STARÉ MĚSTO - MOHELNICE, DÚR, IČ vč. zaměření
SO 770 - Protihluková stěna v km 16,215 - 17,315 vpravo

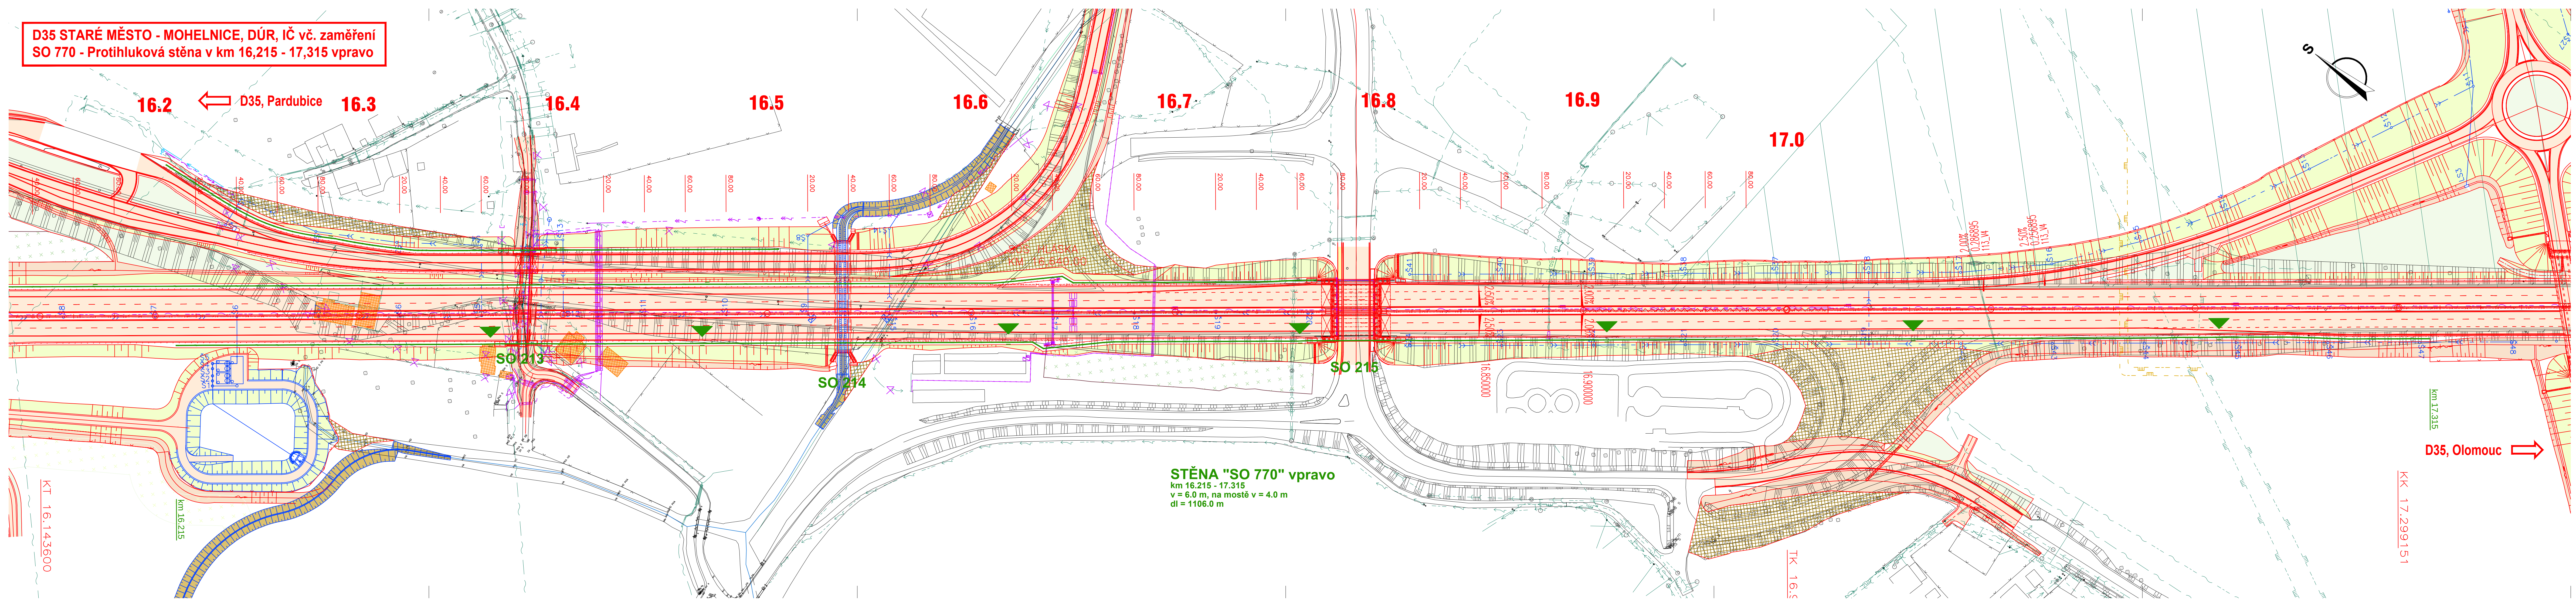

LEGENDA:

- Hranice parcel KN
- Zaměření
- Nový návrh silnice D35
- Protihluková stěna
- Únikový otvor dveří

INŽENÝRSKÉ SÍTĚ STÁVAJÍCÍ:

- Kanalizace nerozištěná
- Kanalizace jednotná
- Plynovod NTL
- Plynovod STL
- Plynovod VTL
- Sdělovací nadzemní
- Sdělovací podzemní neověřené
- Sdělovací podzemní ověřené
- Vedení NN nadzemní
- Vedení NN podzemní neověřené
- Vedení NN podzemní ověřené
- Vedení VN nadzemní
- Vedení VN podzemní neověřené
- Vedení VN podzemní ověřené
- Vodovod bez rozlišení
- Vodovod

PŘELOŽKY INŽENÝRSKÝCH SÍTÍ:

- Vedení NN
- Vedení VN
- Sdělovací vedení
- Veřejné osvětlení
- Plynovod STL
- Plynovod VTL
- Kanalizace
- Vodovod

ČÁST D

OBJEDNATEL PD

ŘSD ČR
ŘEDITELSTVÍ SILNIC A DÁLNIC

Souřadnicový systém S-JTSK, Výškový systém Bpv

ŘEDITELSTVÍ SILNIC A DÁLNIC
Na Pankráci 546/56
140 00 Praha 40
IČO: 659 93 390

Číslo smlouvy: 14PT-000556

ZHOTOVITEL PD

SUDOP GROUP_Velké projekty_RS

VPÚ DECO PRAHA a.s.

PUDIS

SUDOP PRAHA

Zastoupené společnosti
VPÚ DECO PRAHA a.s.
Podbabská 1014/20
160 00 Praha 6
IČO: 601 93 280

HLAVNÍ INŽENÝR PROJEKTU

ING. JAN HRACHOVEC

VEDOUcí PROJEKTANT		ING. MARTIN ŘEHULKA		 PROJEKČNí KANCELÁŘ PRIS spol. s r. o. OSOvÁ 20, 625 00 BRNO	
ZODPOVĚDNÝ PROJEKTANT		ING. ONDŘEJ HOLEMÝ			
VYPRACOVAL		ING. ONDŘEJ HOLEMÝ			
KONTROLOVAL		ING. JIŘÍ ŠRUBAŘ			
NÁZEV STAVBY				DATUM	04/2020
D35 STARÉ MĚSTO - MOHELNICE NÁZEV OBJEKTU SO 770 - Protihluková stěna v km 16,215 - 17,315 vpravo PŘÍLOHA				FORMÁT	7x44
				MĚŘÍTKO	1:1000
				Č. ZAKÁZKY	19118
				ÚČEL	DÚR
				Č. SOUPRAVY	Č. PŘÍLOHY
Situace					770.2