


SO 117 PŘÍSTUPOVÁ KOMUNIKACE K OLOMOUCKÉMU PORTÁLU TUNELU
 PODÉLNÉ PROFILY, M 1:2000, 1:200

KATASTRÁLNÍ ÚZEMÍ: Starý Maletín
 KRAJ: OLOMOUCKÝ

SKLONOVÉ POMĚRY:

MALETÍN ←

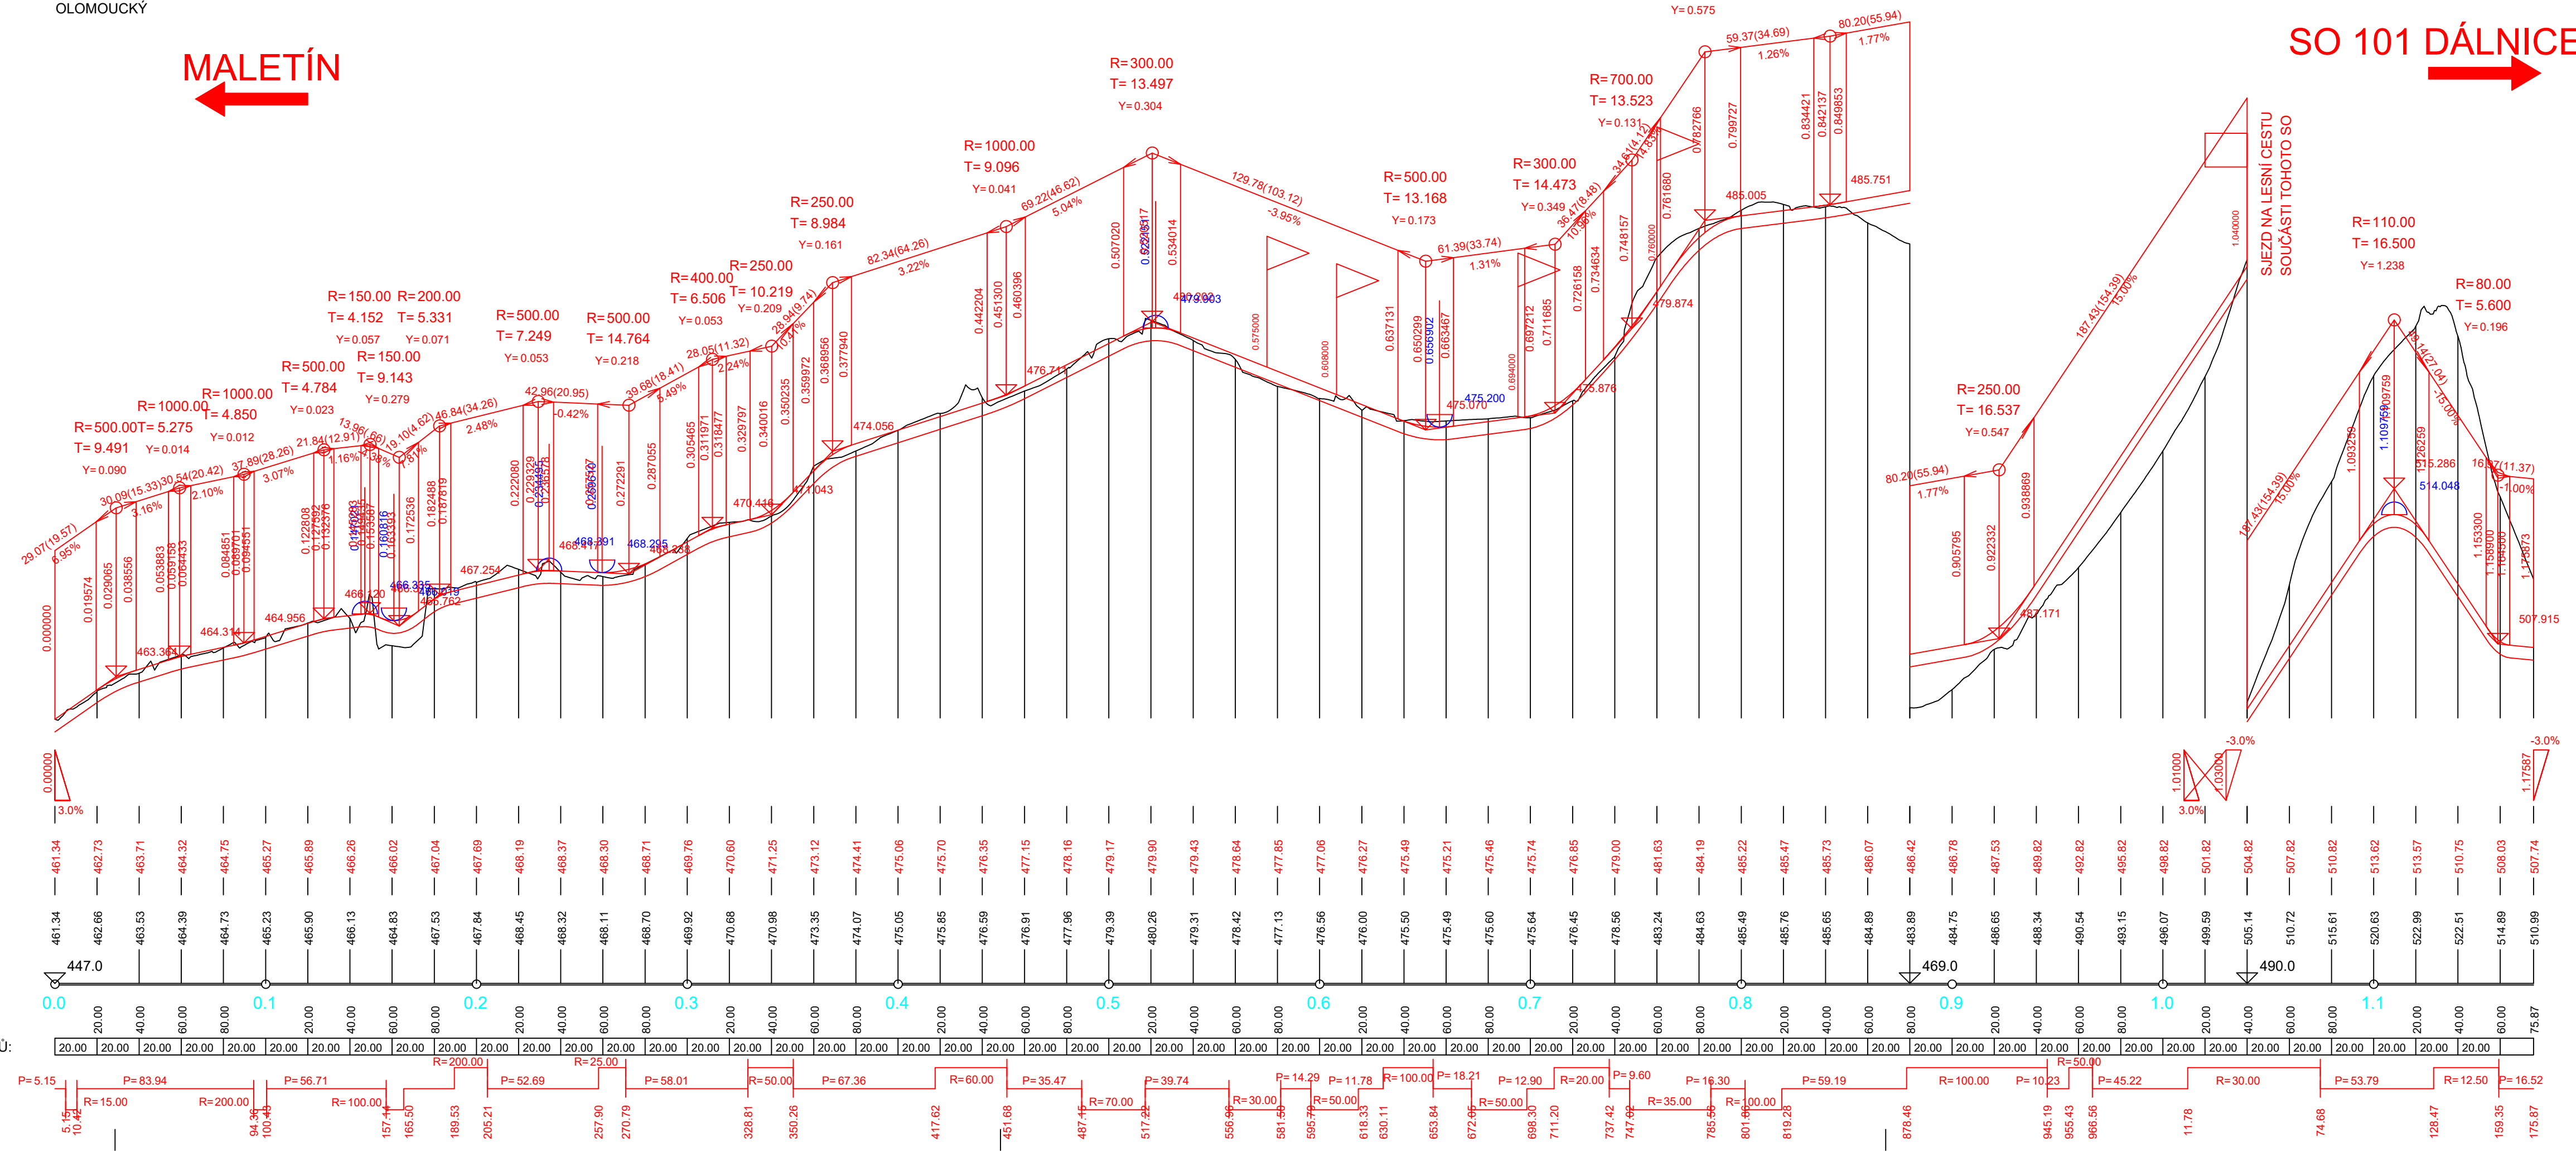

MĚŘITKA: 1: 2000., 1: 200.

KÓTY NIVELETY:

KÓTY TERÉNU:

SROVNÁVACÍ ROVINA:

STANIČENÍ:

VZDÁLENOST PŘ. ŘEZŮ:

SMĚROVÉ POMĚRY:


KATASTRÁLNÍ ÚZEMÍ: Starý Maletín
 KRAJ: OLOMOUCKÝ

LESNÍ CESTA, SOUČÁST TOHOTO SO

SKLONOVÉ POMĚRY:

SO 117 ←

STÁVAJÍCÍ LESNÍ CESTA →

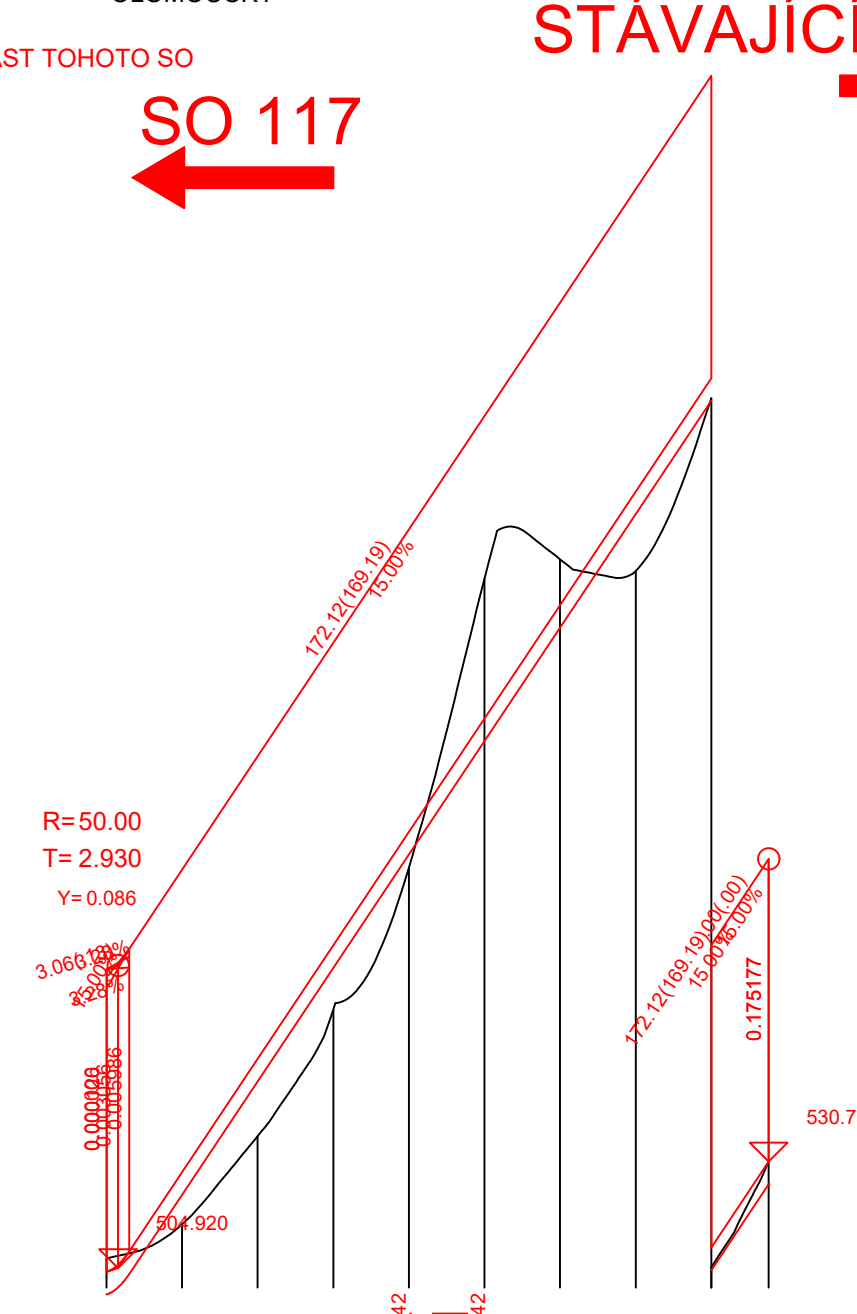

MĚŘITKA: 1: 2000., 1: 200.

KÓTY NIVELETY:

KÓTY TERÉNU:

SROVNÁVACÍ ROVINA:

STANIČENÍ:

VZDÁLENOST PŘ. ŘEZŮ:

SMĚROVÉ POMĚRY:

ČÁST D
 VÝŠKOVÝ SYSTÉM BpV

SOUŘADNICOVÝ SYSTÉM S-JTSK

OBJEDNATEL PD: ŘSD ČR
 ŘEDITELSTVÍ SILNIC A DÁLNIC ČR
 Na Pankráci 546/56
 140 00 Praha 40
 IČO: 659 93 390
 Číslo smlouvy: 14PT-000556

ZHOTOVITEL PD: SUDOP GROUP_Velké projekty_RS
 Zastoupené společnosti: PUDIS a.s., VPÚ DECO PRAHA a.s., DOPRAVOPROJEKT BRNO, PUDIS PRAHA, SUDOP PRAHA
 Podbabská 1014/20, 160 00 Praha 6, IČO: 452 72 891
 HLAVNÍ INŽENÝR PROJEKTU: ING. JAN HRACHOVEC

PROJEKTOVÁ, PRŮZKUMNÁ A KONZULTAČNÍ ORGANIZACE		PUDIS a.s., POBABSKÁ 1014/20, 160 00 PRAHA 6		info@pudis.cz, www.pudis.cz	
PROJEKTANT	VYPRACOVAL	KONTROLA	HIP	STŘEDISKO SILNIC A DÁLNIC II.	
Ing. Martin Karda	Ing. Martin Karda	Ing. Jan Hrachovec	Ing. Jan Hrachovec	ČÍSLO ZAKÁZKY	1-0603-00/10
AKCE: D.1.1 STAVEBNÍ ČÁST, D.1.1.1 OBJEKTY POZEMNÍCH KOMUNIKACÍ				DOKUMENTACE	DŮR
SO 117 - PŘÍSTUPOVÁ KOMUNIKACE K OLOMOUCKÉMU PORTÁLU TUNELU				MĚŘITKO	1:2000., 200
D.1.1				DATUM	04.2020
POČET FORMÁTŮ: 6x4				POČET KÓPIÍ	
D.1.1				ČÍSLO PŘÍLOHY	117.3
PODÉLNÝ PROFIL				KÓD	