


SITUACE ZAŘÍZENÍ STAVENIŠTĚ U HRADECKÉHO PORTÁLU


M 1:1 000

20m 10m 0 10m 20m 30m 40m 50m

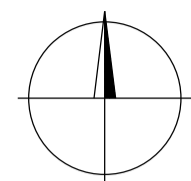

← PARDUBICE

→ OLOMOUC

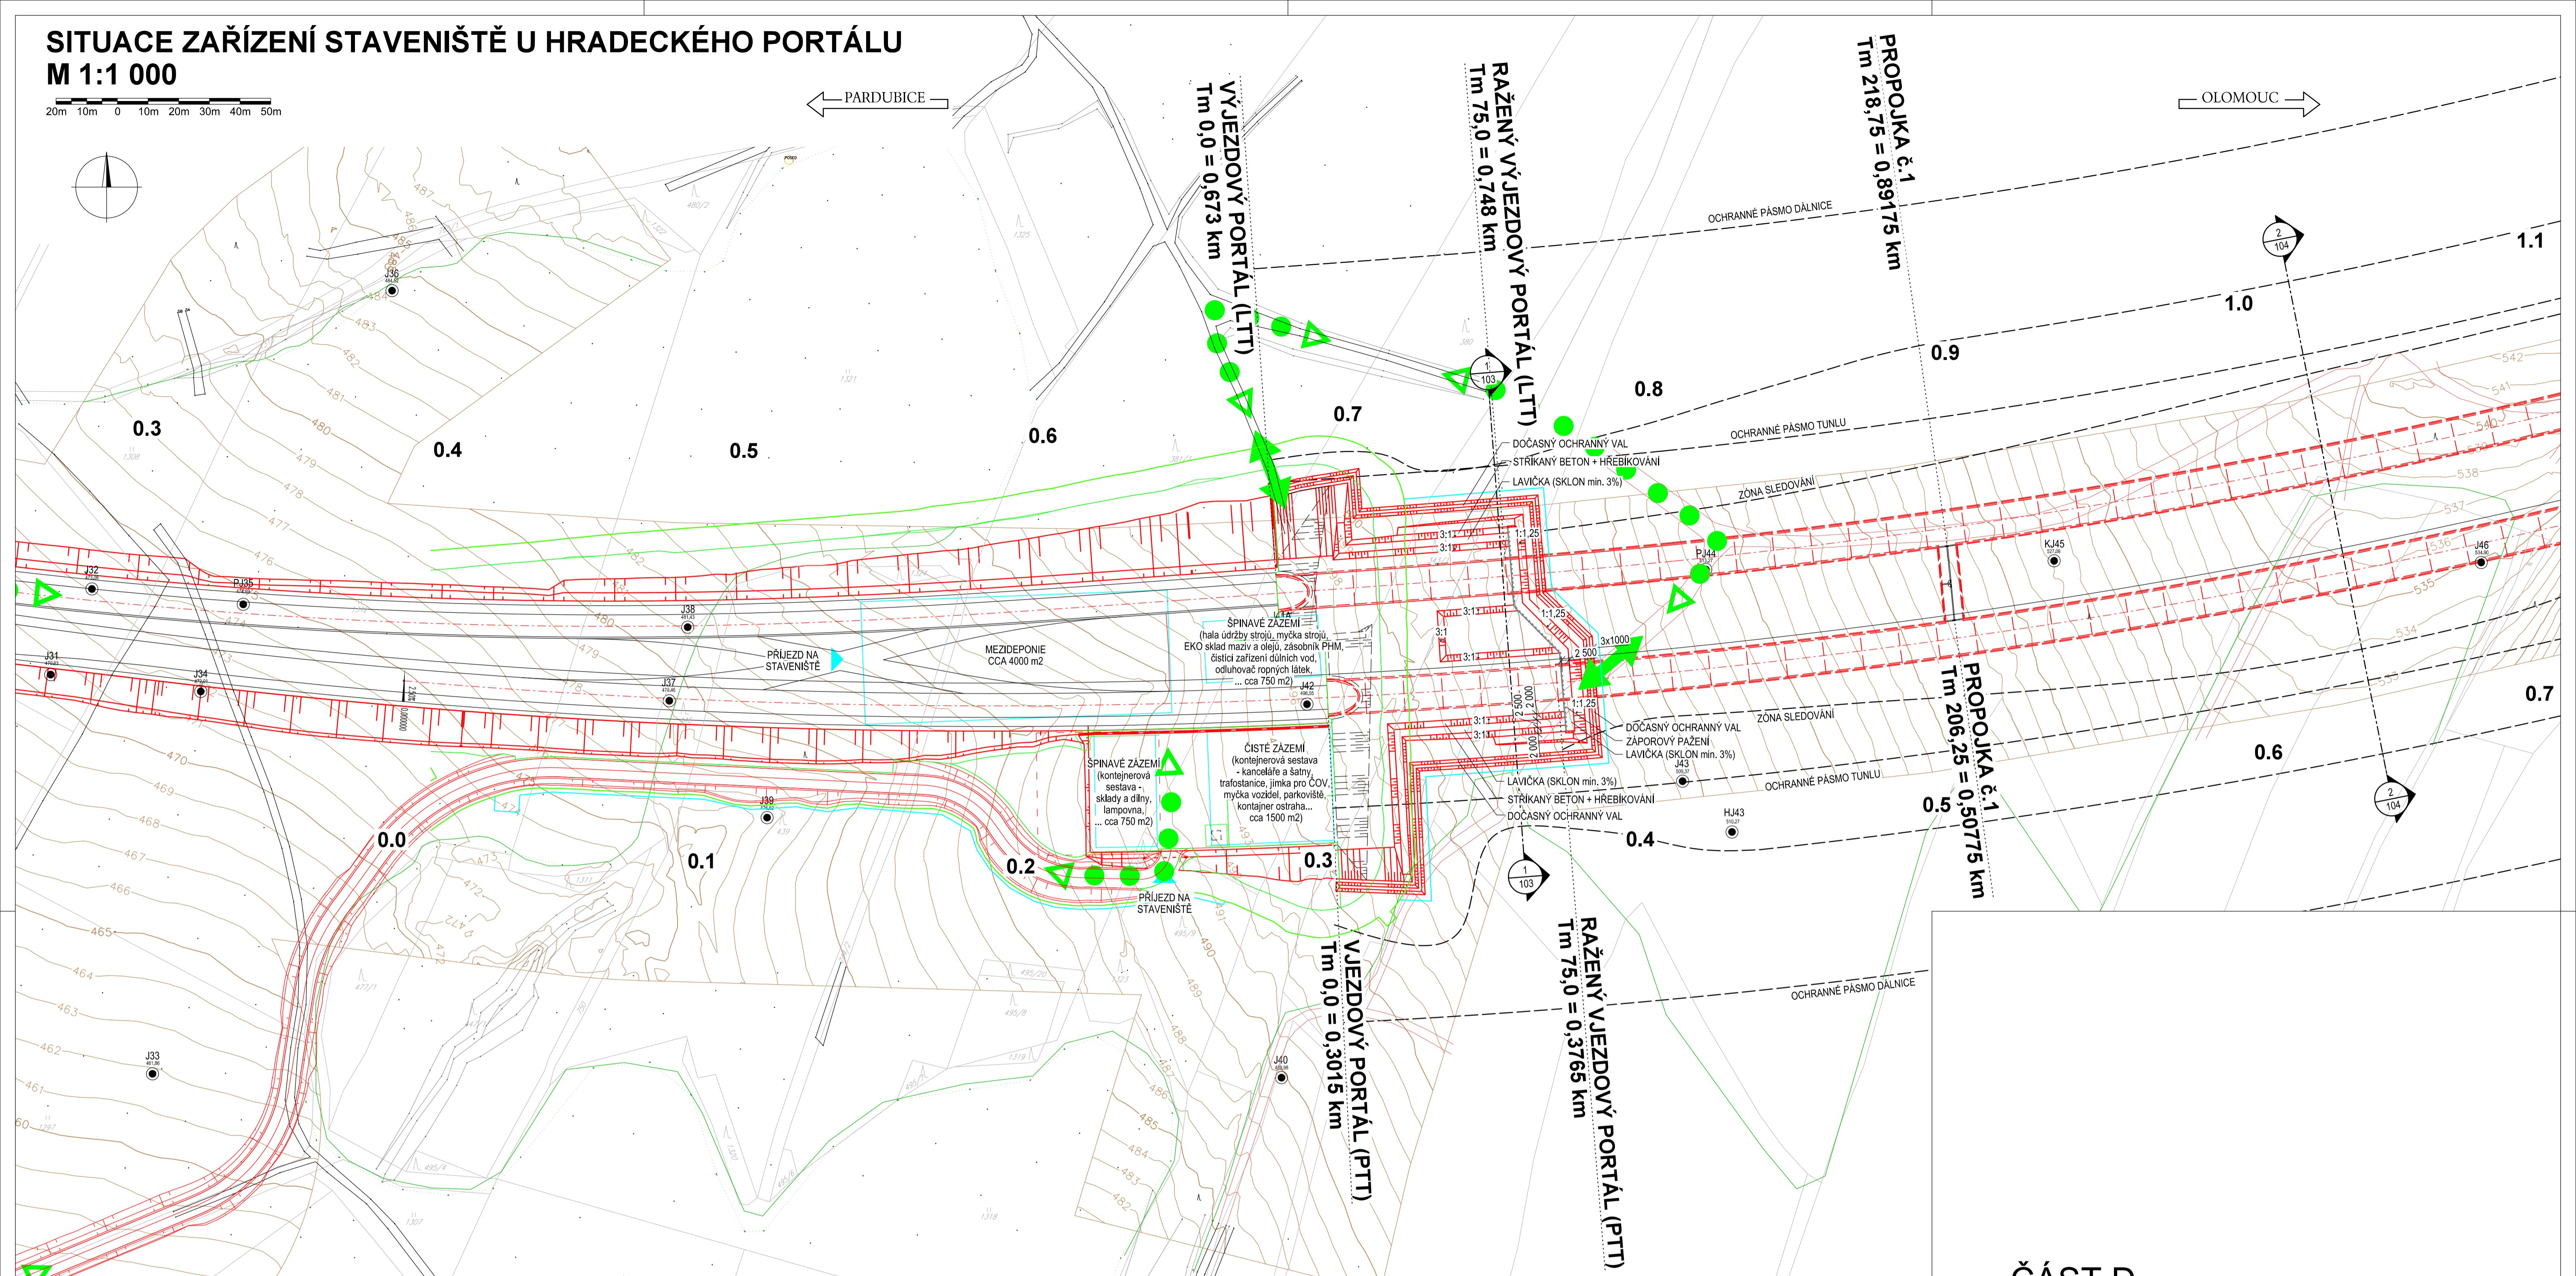

POZNÁMKA:
 PRAVÁ TUNELOVÁ TROUBA (PTT): DÉLKA 1312,5 M (75 + 37,5 M HLOUBENÉ ÚSEKY, RAŽENÝ ÚSEK 1200 M).
 LEVÁ TUNELOVÁ TROUBA (LTT): DÉLKA 1312,5 M (75 + 25 M HLOUBENÉ ÚSEKY, RAŽENÝ ÚSEK 1212,5 M).
 U TUNELOVÝCH PROJEKŮ JE UVEDENO STANIČENÍ V OSE DÁLNIČE (KM) A STANIČENÍ V PŘÍSLUŠNÉ TUNELOVÉ TROUBE (TM - TUNELMETRY), TM JSOU STANIČENY K OSE PŘÍSLUŠNÉ TUNELOVÉ TROUBY.
 POČÁTEK STANIČENÍ JE VŽDY V PRŮSEČNÍKU SVISLÉ ROVINY PROCHÁZEJÍCÍ VNĚJŠÍ HRANOU KONSTRUKCE TUNELU A VOZOVKY. TATO PŘÍLOHA NESLŮŽÍ JAKO REALIZAČNÍ DOKUMENTACE. VEŠKERÉ KÓTY JSOU POUZE ORIENTAČNÍ A BUDOU UPŘESNĚNY V DALŠÍCH STUPNÍCH PROJEKTOVÉ DOKUMENTACE.

ČÁST D

VÝŠKOVÝ SYSTÉM Bpv SOURADNICOVÝ SYSTÉM S-JTSK

OBJEDNATEL PD

ŘSD ČR
ŘEDITELSTVÍ SILNIC A DÁLNIC
 Na Pankraci 546/56
 140 00 Praha 40
 IČO: 659 93 390
 Číslo smlouvy: 14PT-000556

ZHOTOVITEL PD

SUDOP GROUP_Velké projekty_RS

VPÚ **DOPRAVOPROJEKT BRNO**
VPÚ DECO PRAHA a.s. Zastoupené společností VPÚ DECO PRAHA a.s. Podbabská 1014/20 160 00 Praha 6 IČO:601 93 280

PUDIS **SUDOP PRAHA**
HLAVNÍ INŽENÝR PROJEKTU ING. JAN HRACHOVEC

PROJEKTOVÁ, KONZULTAČNÍ A INŽENÝRSKÁ SPOLEČNOST				SUDOPRAHA
<small>CERTIFIKÁČ ISO 9001 SUDOP PRAHA a.s., OLŠANSKÁ 1a, 130 80 PRAHA 3 IČO: 225703349 www.sudop.cz</small>				
<small>PROJEKTANT</small>	<small>VYPRACOVAL</small>	<small>KONTROLA</small>	<small>HIP</small>	<small>ATELIÉR DOPRAVNÍCH STAVEB</small>
Ing. Tomáš ŽITKO	Ing. Marcel POŠTEK	Ing. Tomáš ŽITKO	Ing. Jan HRACHOVEC	
<small>AKCE</small>	<small>D35 STARÉ MĚSTO – MOHELNICE, DŮR, IČ vč. zaměření</small>			<small>CÍSLO ZAKÁZKY</small>
<small>ČÁST</small>	<small>D.1.5 STAVEBNÍ ČÁST, D.1.5 OBJEKTY PODZEMNÍCH STAVEB</small>			<small>1-0603-00/10</small>
<small>ÚROVEŇ</small>	<small>TUNEL MALETÍN</small>			<small>DŮR</small>
				<small>MĚŘITKO</small>
				<small>1:1 000</small>
				<small>DATUM</small>
				<small>05.2020</small>
				<small>POČET FORMÁTŮ</small>
				<small>8 x A4</small>
<small>OBŠAH PŘÍLOHY</small>	<small>ČÁST</small>	<small>ČÍSLO PŘÍLOHY</small>	<small>ČÍSLO KOPIE</small>	
SITUACE ZAŘÍZENÍ STAVENIŠTĚ U HRADECKÉHO PORTÁLU	D.1.5	101		
	<small>KÓD</small>			

DOKUMENTACE LZE UŽÍVAT POUZE VE SMYSLU PŘÍSLUŠNÉ SMLOUVY O DÍLO. VYKRES, ČI JINÁ ČÁST, MŮŽE BÝT KOPÍROVÁN NEBO JINAK ZPRŮSOBEN ROZŠŘOVÁN POUZE PO PŘEDCHOZÍM SOUHLASÍ VPÚ DECO PRAHA a.s.