


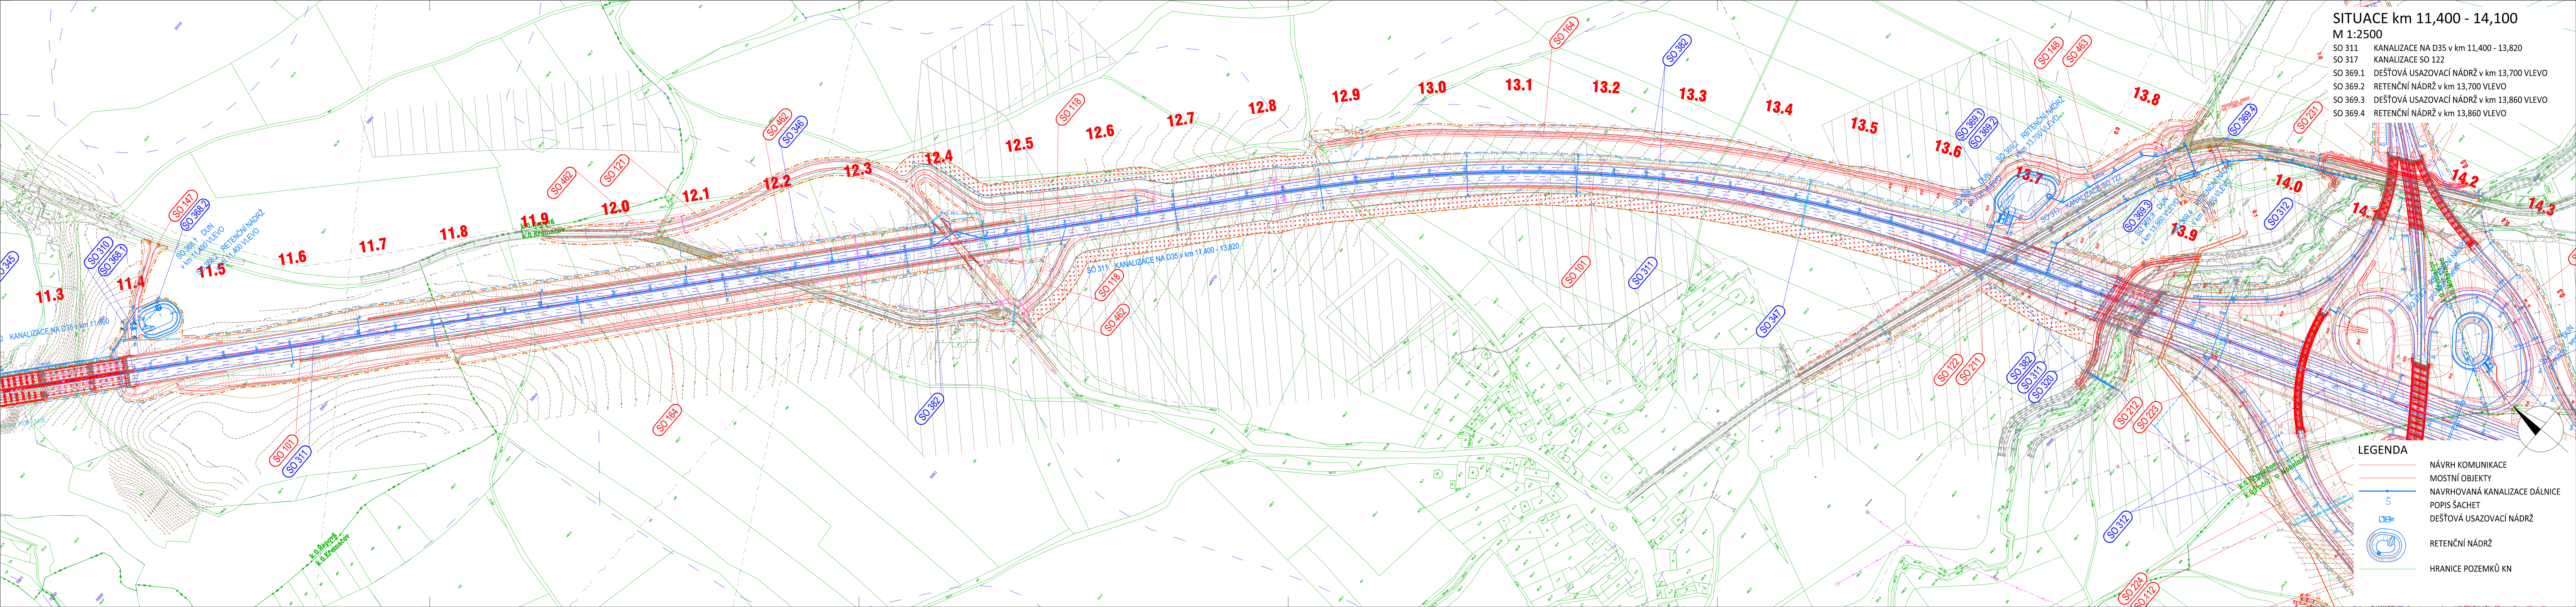

SITUACE km 11,400 - 14,100
M 1:2500

SO 311	KANALIZACE NA D35 v km 11,400 - 13,820
SO 317	KANALIZACE SO 122
SO 369.1	DEŠŤOVÁ USAZOVACÍ NÁDRŽ v km 13,700 VLEVO
SO 369.2	RETENČNÍ NÁDRŽ v km 13,700 VLEVO
SO 369.3	DEŠŤOVÁ USAZOVACÍ NÁDRŽ v km 13,860 VLEVO
SO 369.4	RETENČNÍ NÁDRŽ v km 13,860 VLEVO

LEGENDA

- NÁVRH KOMUNIKACE
- MOSTNÍ OBJEKTY
- NAVRHOVANÁ KANALIZACE DÁLICE
- POPIS ŠACHET
- DEŠŤOVÁ USAZOVACÍ NÁDRŽ
- RETENČNÍ NÁDRŽ
- HRANICE POZEMKŮ KN