



DRUH POVRCHU ÚZEMÍ:  
KATASTRÁLNÍ ÚZEMÍ:  
KRAJ: OLOMOUCKÝ

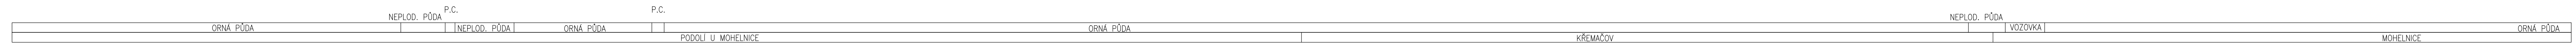


PODÉLNÝ PROFIL  
M 1:1000/100  
I/35 MORAVSKÁ TŘEBOVÁ  
II/635 MOHELNICE

SO 112 MŮK MOHELNICE - SEVER  
VĚTEV V6

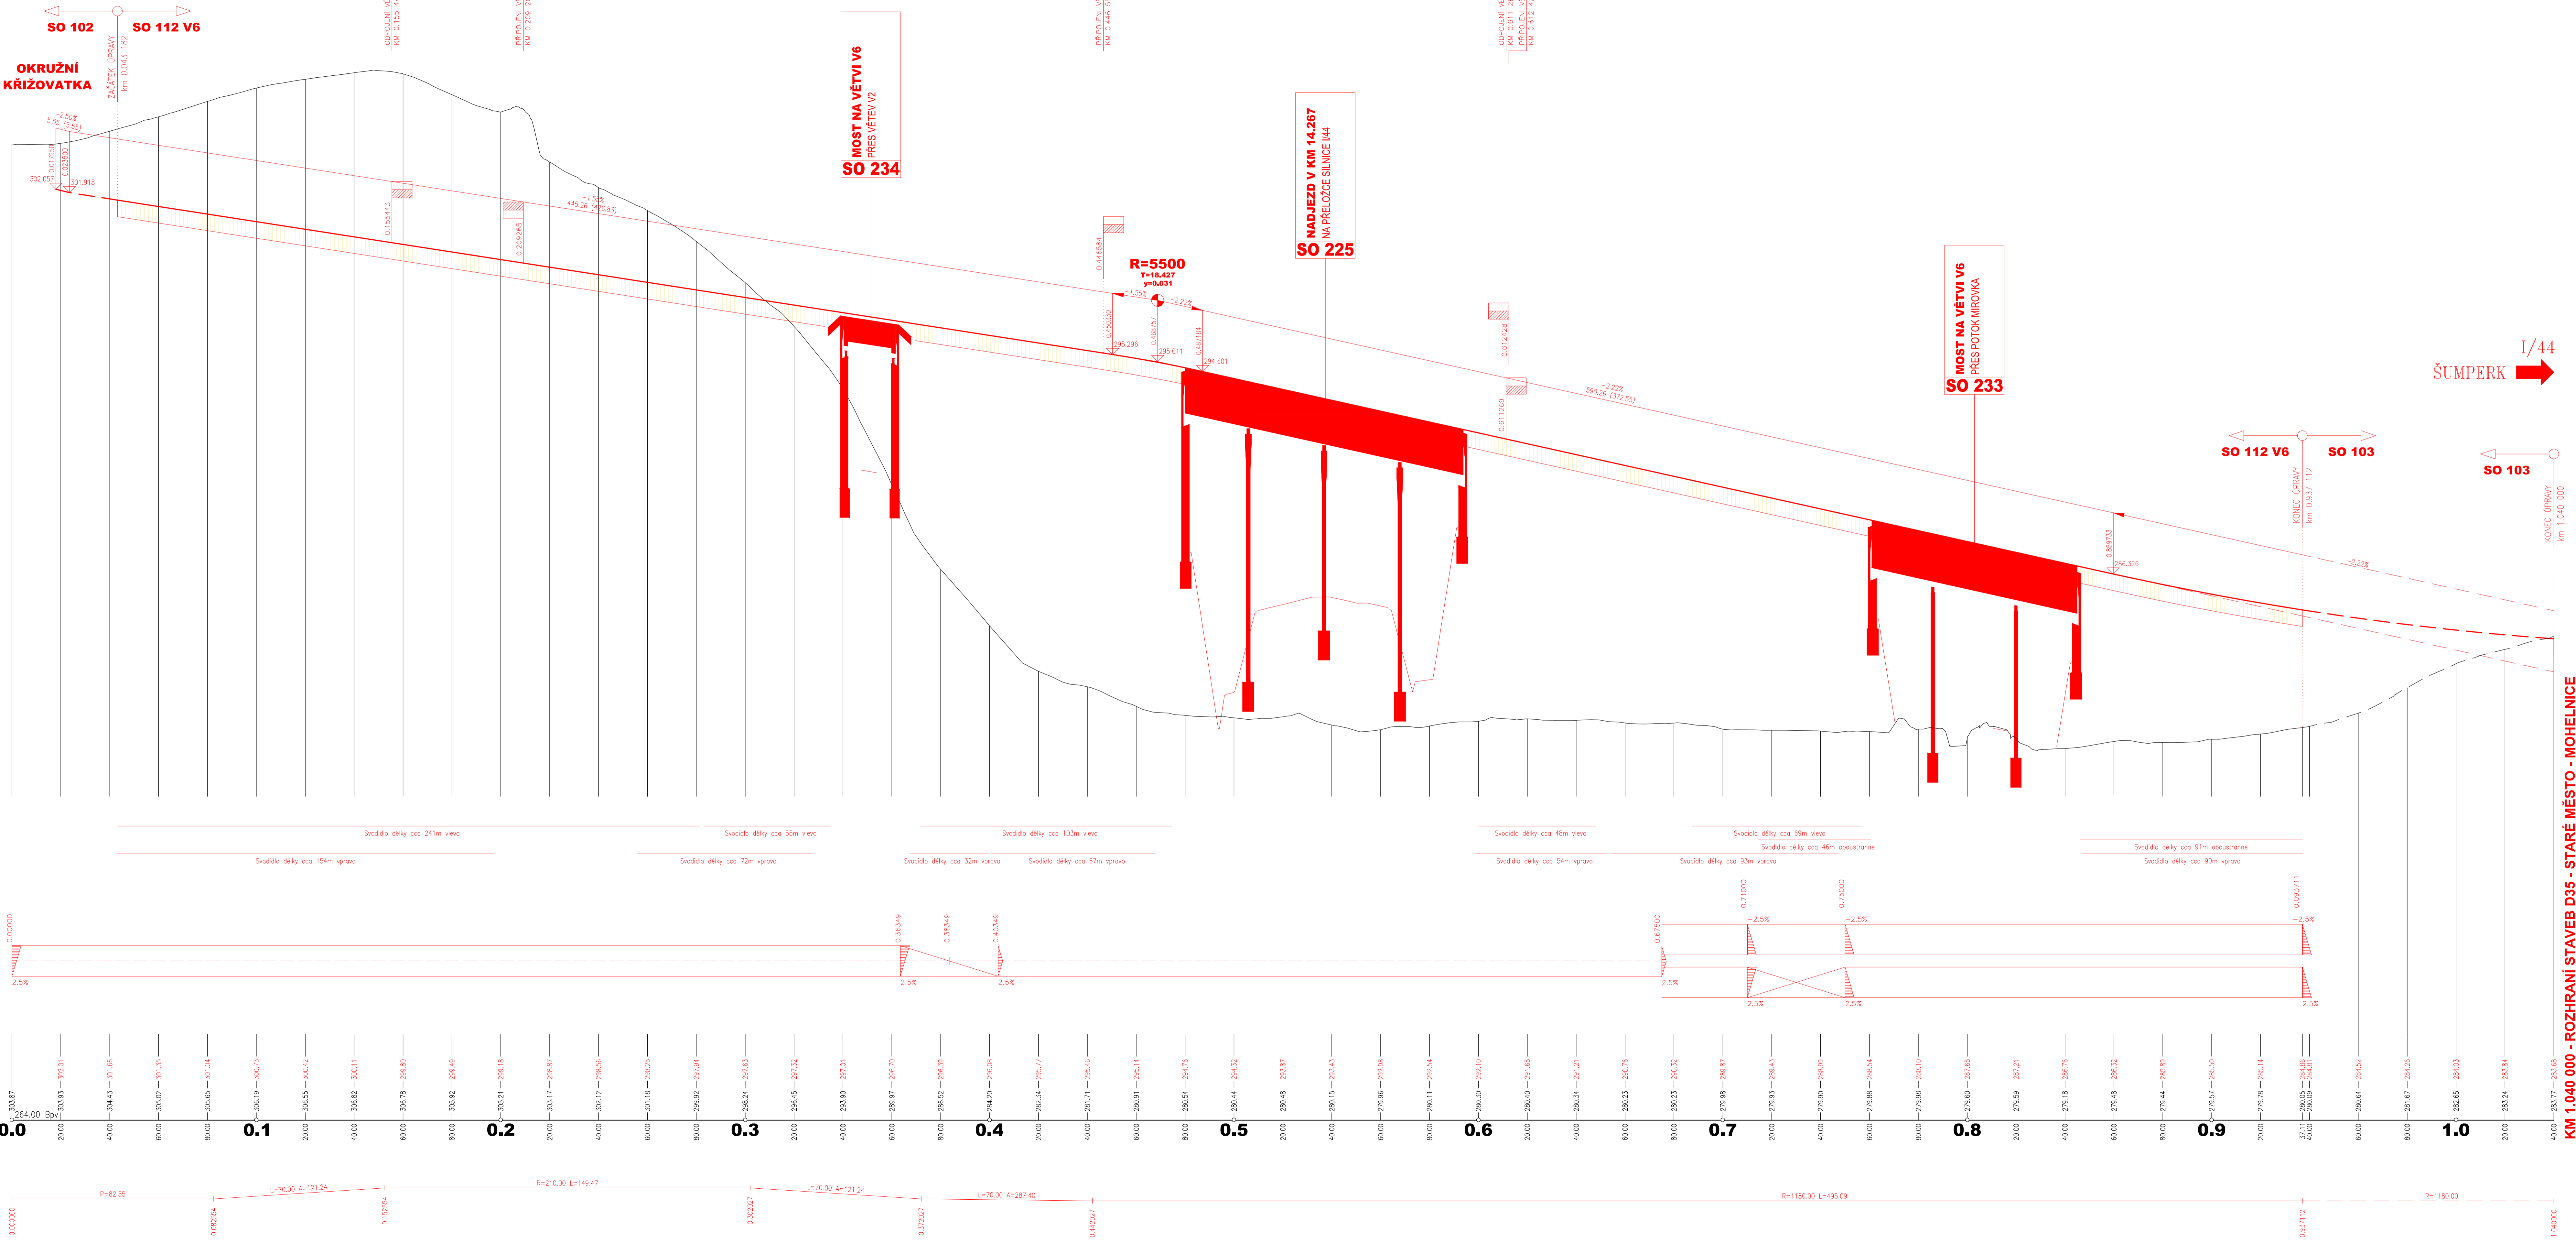

ŠUMPERK I/44

KM 1.040 000 - ROZHRANÍ STAVBY D35 - STARÉ MĚSTO - MOHELNICE  
I/44 MOHELNICE - VLACHOV

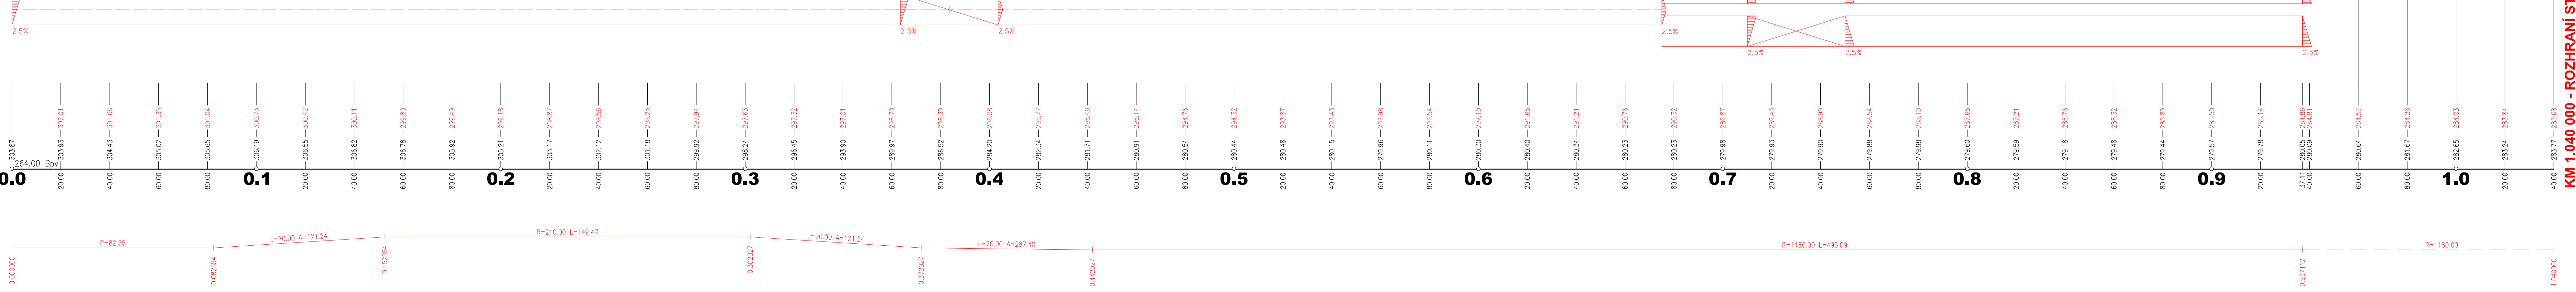

**ČÁST D**  
VÝŠKOVÝ SYSTÉM Bpv SOUŘADNICOVÝ SYSTÉM S-JTSK  
OBJEDNATEL PD: **ŘSD ČR** ŘEDITELSTVÍ SILNIC A DÁLNIC  
REDAKTOR: REDITELSTVÍ SILNIC A DÁLNIC  
Na Pankova 546/95  
140 00 Praha 4  
IČO: 659 93 390  
Číslo směrovky: 14PT-00556

ZHOTOVITEL PD: **SUDOP GROUP** Velké projekty\_RS  
Zastoupené telefonicky: VVP DECO PRAHA a.s., Podbabská 101/420, 160 00 Praha 6, IČO: 601 93 380  
HLAVNÍ INŽENÝR PROJEKTU: ING. JAN HRACHOVEC

ŘEŠITEL ATELIERU: ING. VLADIMÍR NAVRÁTIL	ING. VLADIMÍR NAVRÁTIL	ING. JAN HRACHOVEC
HLAVNÍ INŽENÝR PROJEKTU: ING. KVO KISS	ING. KVO KISS	ING. JAN HRACHOVEC
ZOPROJEKTOVATEL: ING. KVO KISS	ING. KVO KISS	ING. JAN HRACHOVEC
VYPRACOVATEL: ING. MARTIN VENCIL	ING. MARTIN VENCIL	ING. JAN HRACHOVEC
KONTROLOVAL: ING. VLADIMÍR NAVRÁTIL	ING. VLADIMÍR NAVRÁTIL	ING. JAN HRACHOVEC
PROJEKTOVATEL: D35 STARÉ MĚSTO - MOHELNICE, DŮR, IČ VČ. zaměření	D35 STARÉ MĚSTO - MOHELNICE, DŮR, IČ VČ. zaměření	D35 STARÉ MĚSTO - MOHELNICE, DŮR, IČ VČ. zaměření
OBJEKT: SO 112 - MŮK MOHELNICE SEVER	SO 112 - MŮK MOHELNICE SEVER	SO 112 - MŮK MOHELNICE SEVER
PRŮJEM: PODÉLNÉ PROFILY ČÁST V.	PODÉLNÉ PROFILY ČÁST V.	PODÉLNÉ PROFILY ČÁST V.
FORMÁT: A4	FORMÁT: A4	FORMÁT: A4
MĚŘITKO: 1:1000/100	MĚŘITKO: 1:1000/100	MĚŘITKO: 1:1000/100
Č. ZAKÁZKY: 19-003-A1-DUR	Č. ZAKÁZKY: 19-003-A1-DUR	Č. ZAKÁZKY: 19-003-A1-DUR
ÚČEL: DŮR	ÚČEL: DŮR	ÚČEL: DŮR
PRŮJEM: Č. SOUPRAVY: ČÁST D.1.1	PRŮJEM: Č. SOUPRAVY: ČÁST D.1.1	PRŮJEM: Č. SOUPRAVY: ČÁST D.1.1
PRŮJEM: 112.3.5	PRŮJEM: 112.3.5	PRŮJEM: 112.3.5