



CHARAKTERISTICKÝ PŘÍČNÍ ŘEZ Č.4 M 1:200

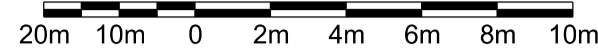

LEVÁ TUNELOVÁ TROUBA
Tm 806,5 = km 1.4795

PRAVÁ TUNELOVÁ TROUBA
Tm 806,25 = km 1.1060

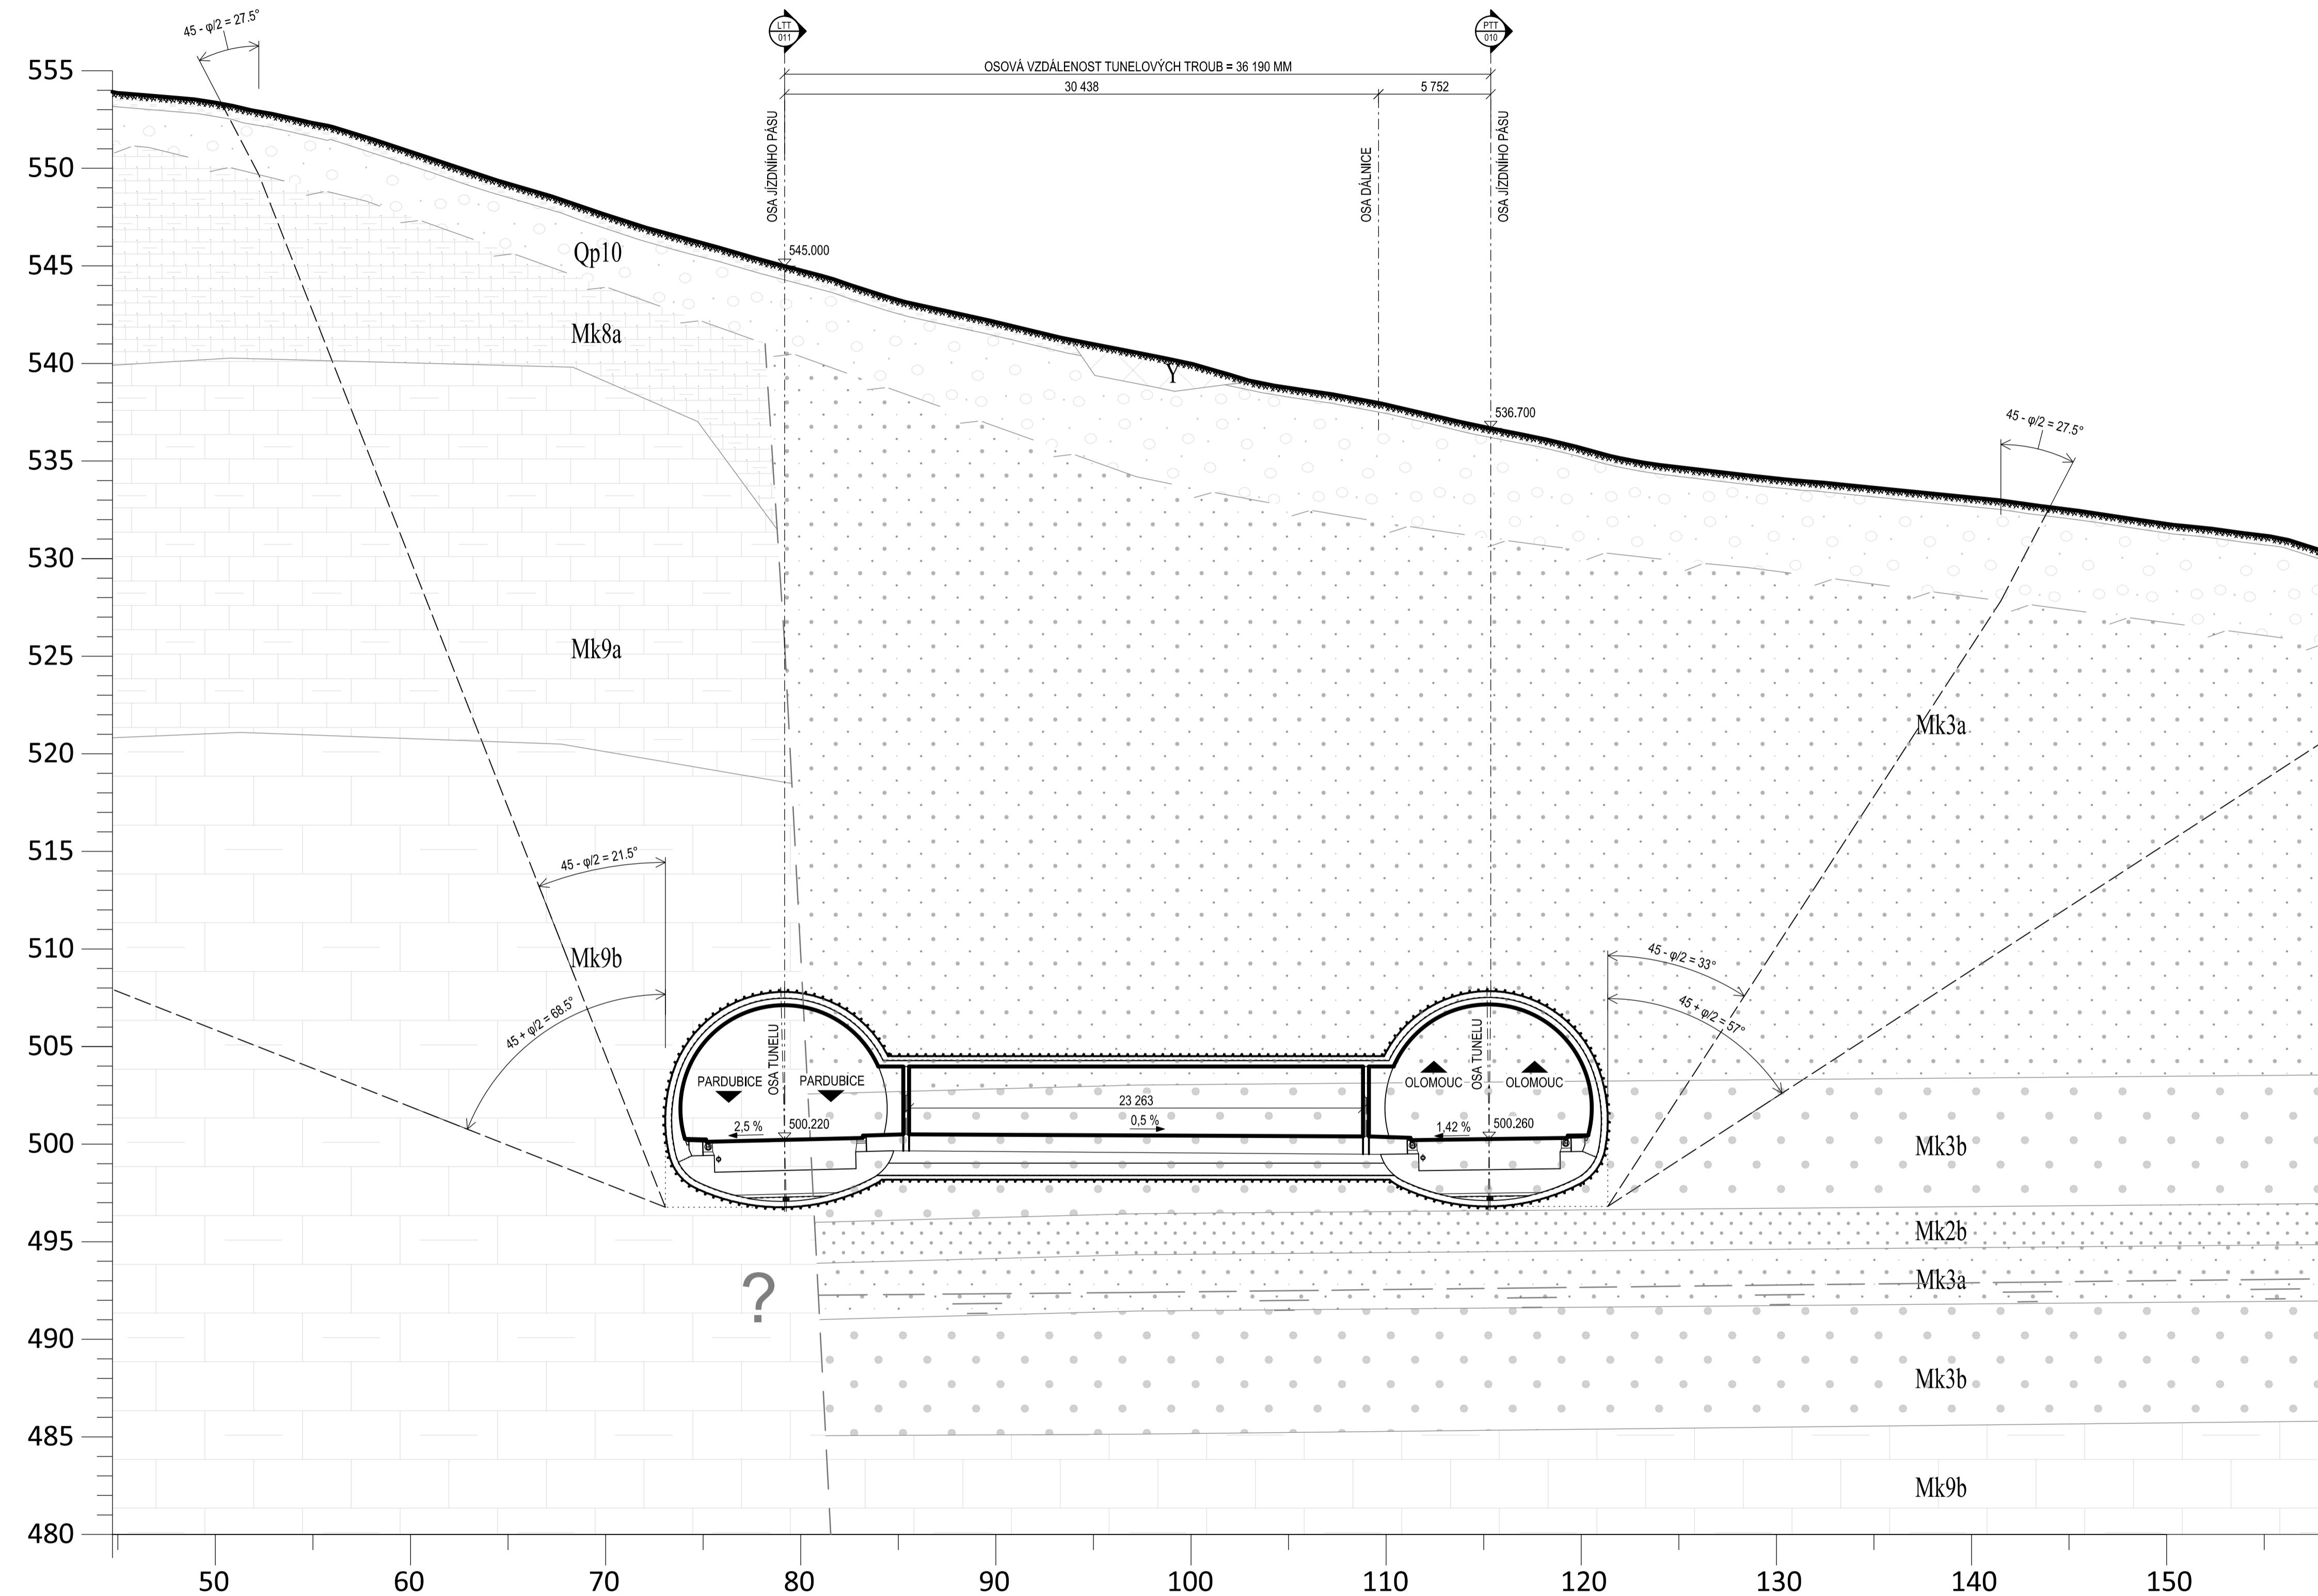

LEGENDA:

- štěrky hlinitý a jílovitý deluviální sediment (Qp10) kvartér - pleistocén
- písčivce jílovité a prachovité velmi a mírně zvětralé řížerské souvrství (Mk2a, Mk2b)
- písčivce jílovité a prachovité slabě zvětralé řížerské souvrství (Mk3a)
- písčivce jílovité a prachovité zdravě řížerské souvrství (Mk3b)
- písčivce vápňité a jílovité velmi zvětralé bělohorské souvrství (Mk6a)
- písčivce vápňité a jílovité mírně zvětralé bělohorské souvrství (Mk6b)
- slínovce a vápňité jílovce, s polohami, vápenců velmi a mírně zvětralé bělohorské souvrství (Mk8a, Mk8b)
- slínovce a vápňité jílovce, s polohami, vápenců a spongoitů, slabě zvětralé bělohorské souvrství (Mk9a)
- slínovce a vápňité jílovce, s polohami, vápenců a spongoitů, zdravě bělohorské souvrství (Mk9b)
- HLADINA PODZEMNÍ VODY

POZNÁMKA:

- ŘEZ JE VEDEN KOLMO NA OSU PRAVÉ TUNELOVÉ TROUBY SKRZ PROPOJKU Č.3.
- TATO PŘÍLOHA NESLOUŽÍ JAKO REALIZAČNÍ DOKUMENTACE.
- ROZSAH ZÓNY OVLIVNĚNÍ - VIZ KOORDINAČNÍ SITUACE (Č. P. 004).
- VESKÉRE KÓTY JSOU POUZE PŘÍBLIŽNÉ A BUDOU UPŘESNĚNY V DALŠÍCH STUPNÍCH PROJEKTOVÉ DOKUMENTACE.

ČÁST D

VÝŠKOVÝ SYSTÉM Bpv

SOURADNICOVÝ SYSTÉM S-JTSK

OBJEDNATEL PD	ŘEDITELSTVÍ SILNIC A DÁLNIC Na Pankráci 546/56 140 00 Praha 40 IČO: 659 93 390
	Číslo smlouvy: 14PT-000556

ZHOTOVITEL PD	SUDOP GROUP_Velké projekty_RS Zastoupené společností VPÚ DECO PRAHA a.s. Podbabská 1014/20 160 00 Praha 6 IČO: 601 93 280
	HLAVNÍ INŽENÝR PROJEKTU ING. JAN HRACHOVEC

PROJEKTOVÁ, KONZULTAČNÍ A INŽENÝRSKÁ SPOLEČNOST CERTIFIKÁČ ISO 9001 SUDOP PRAHA a.s., OLŠANSKÁ 1a, 130 80 PRAHA 3 IČO: 222703349 www.sudop.cz	
PROJEKTANT Ing. Tomáš ŽITKO	VYPRACOVAL Ing. Marcel POŠTĚK
KONTROLA Ing. Tomáš ŽITKO	HIP Ing. Jan HRACHOVEC
ATELIÉR DOPRAVNÍCH STAVEB	ČÍSLO ZAKÁZKY 1-0603-00/10
ARZ D35 STARÉ MĚSTO – MOHELNICE, DŮR, IČ vč. zaměření	DOKUMENTACE DŮR
ČÁST D.1 STAVEBNÍ ČÁST, D.1.5 OBJEKTY PODZEMNÍCH STAVEB	MĚŘITKO 1:200
TUNEL MALETÍN	DATUM 05.2020
POČET FORMÁTŮ 8 x A4	ČÍSLO PŘÍLOHY 106
OSAH PŘÍLOHY CHARAKTERISTICKÝ PŘÍČNÝ ŘEZ Č.4	KOD

DOKUMENTACE LZE UŽÍVAT POUZE VE SMYSLU PŘÍSLUŠNÉ SMLOUVY O DÍLO. VÝKRES, Ů JEHO ČÁSTI, MŮŽE BÝT KOPÍROVÁN NEBO JINAK ZPRŮSOBEN ROZŠŘOVÁN POUZE PO PŘEDCHOZÍM SOUHLASÍ VPÚ DECO PRAHA a.s.