


VZOROVÝ PŘÍČNÝ ŘEZ  
M 1:50

S 6.5/70  
SO 122  
KM 0.400 000  
OBOUSMĚRNÁ KOMUNIKACE

V PŘÍMÉ  
V ZÁŘEZU

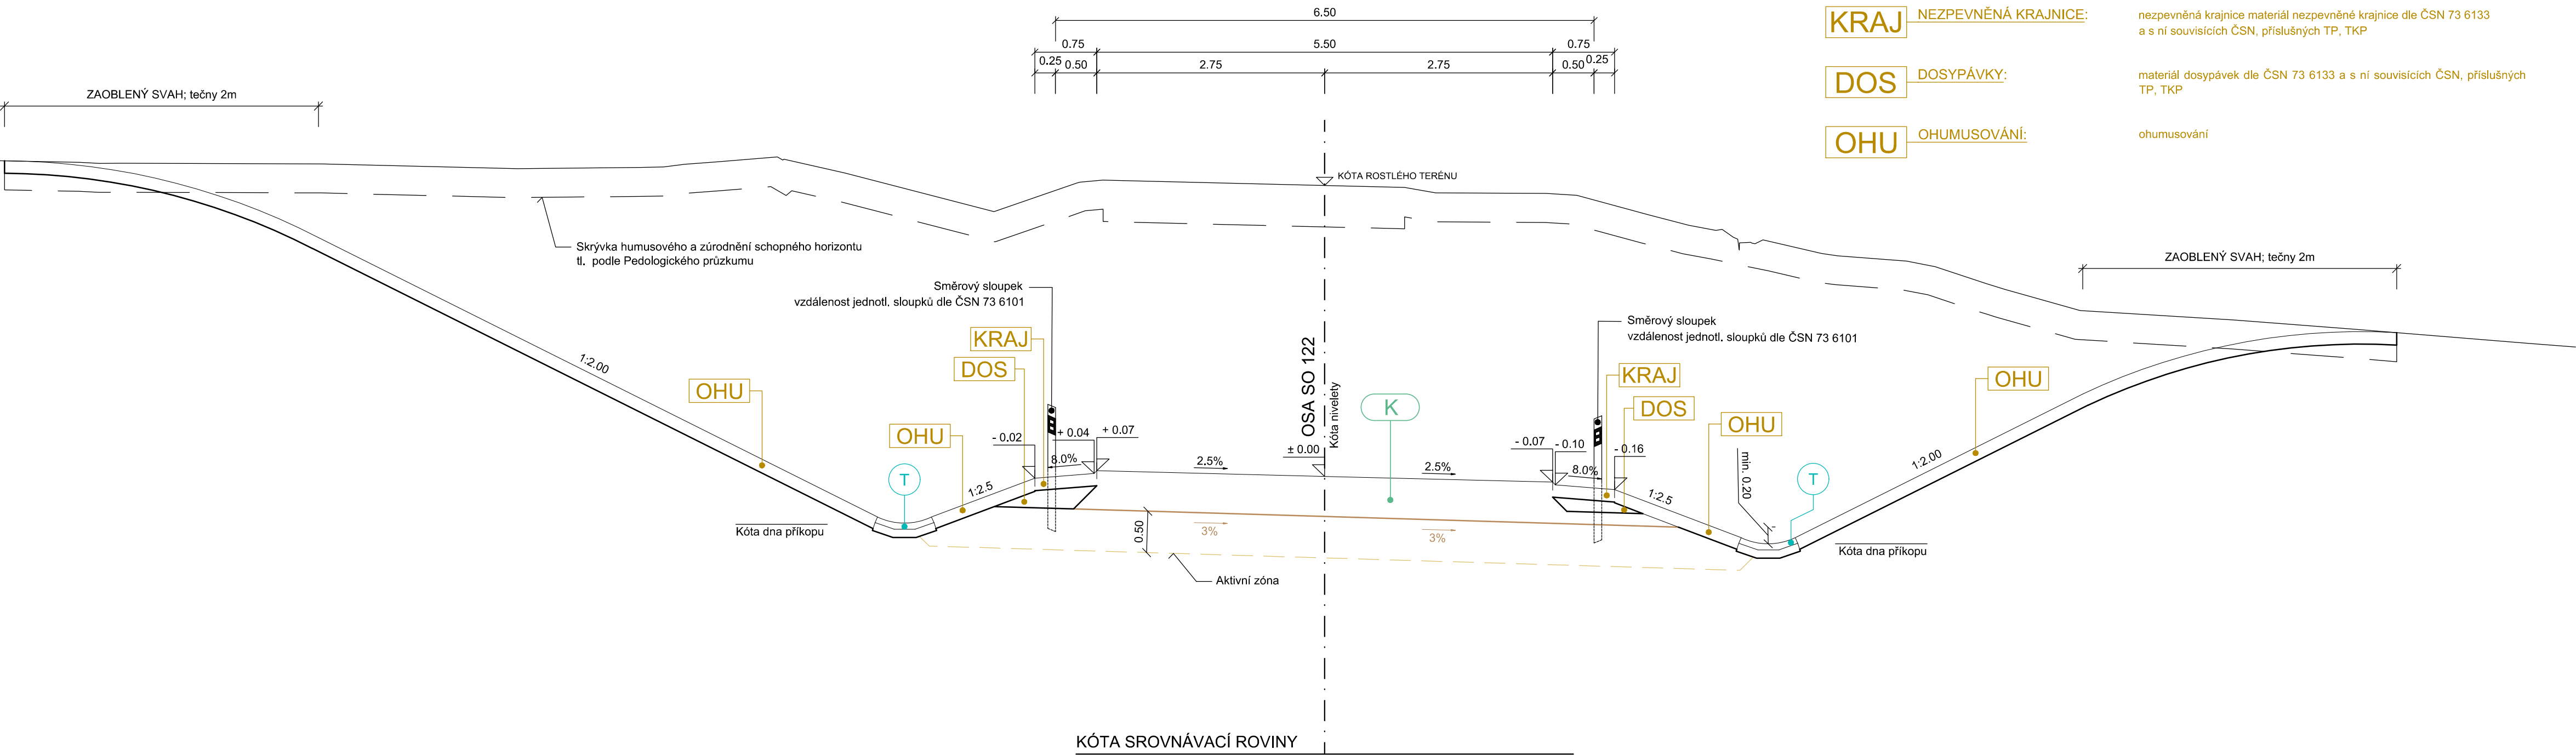

- K

KONSTRUKCE VOZOVKY dle TP 170 - Navrhování vozovek pozemních komunikací
- KRAJ

NEZPEVNĚNÁ KRAJNICE:  
nezpevněná krajnice materiál nezpevněné krajnice dle ČSN 73 6133 a s ní souvisejích ČSN, příslušných TP, TKP
- DOS

DOSYPÁVKY:  
materiál dosypávek dle ČSN 73 6133 a s ní souvisejích ČSN, příslušných TP, TKP
- OHU

OHUMUSOVÁNÍ:  
ohumusování

ČÁST D  
VÝŠKOVÝ SYSTÉM Bpv  
SOUŘADNICOVÝ SYSTÉM S-JTSK

OBJEDNATEL PD

ŘEDITELSTVÍ SILNIC A DÁLNIC  
Na Pankráci 546/56  
140 00 Praha 40  
IČO: 659 93 390  
Číslo smlouvy: 14PT-000556

ZHOTOVITEL PD

SUDOP GROUP\_Velké projekty\_RS  
Zastoupené společností  
VPÚ DECO PRAHA a.s.  
Podbabská 1014/20  
160 00 Praha 6  
IČO:601 93 280  
ING. JAN HRACHOVEC

|   |  |                        |  |   |               |
|---|--|------------------------|--|---|---------------|
| ŘEDITEL ATELIÉRU   |  | ING. VLADIMÍR NAVRÁTIL |  | <div><p>Kounicova 271/13, 602 00 BRNO</p></div> |               |
| HLAVNÍ INŽENÝR PROJEKTU   |  | ING. JAN HRACHOVEC     |  |   |               |
| ZODPOVĚDNÝ PROJEKTANT   |  | ING. IVO KIŠŠ          |  |   |               |
| VYPRACOVAL   |  | ING. MARTIN VENCĽ      |  |   |               |
| KONTROLOVAL   |  | ING. VLADIMÍR NAVRÁTIL |  |   |               |
| NÁZEV AKCE   |  |                        |  | DATUM   | 04/2020       |
| D35 STARÉ MĚSTO - MOHELNICE, DÚR, IČ vč. zaměření   |  |                        |  | FORMÁT   | 4 x A4        |
| ČÁST   |  |                        |  | MĚŘÍTKO   | 1 : 50        |
| D.1 STAVEBNÍ ČÁST, D.1.1 OBJEKTY POZEMNÍCH KOMUNIKACÍ   |  |                        |  | Č. ZAKÁZKY   | 19-003-A1-DUR |
| OBJEKT   |  |                        |  | ÚČEL   | DÚR           |
| SO 122 - PŘELOŽKA SILNICE III/31521 KŘEMAČOV   |  |                        |  |   |               |
| PŘÍLOHA   |  |                        |  | Č. SOUPRAVY   | ČÁST          |
| VZOROVÝ PŘÍČNÝ ŘEZ   |  |                        |  |   | PŘÍLOHA       |
|   |  |                        |  |   | D.1.1         |
|   |  |                        |  |   | 122.4         |
| DOKUMENTACI LZE UŽÍVAT POUZE VE SMYSLU PŘÍSLUŠNÉ SMLOUVY O DÍLO, VÝKRES, O JEHO ČÁST, MŮŽE BÝT KOPÍROVÁN NEBO JINÝM ZPŮSOBEM ROZŠŘOVÁN POUZE PO PŘEDCHOZÍM SOUHLASU DOPRAVOPROJEKT BRNO a.s. |  |                        |  |   |               |