


SITUACE km 7,700 - 9,500

M 1:2500

- SO 309 KANALIZACE NA D35 v km 9,420 - 10,660
- SO 367.1 DEŠŤOVÁ USAZOVACÍ NÁDRŽ v km 10,940 VLEVO
- SO 367.2 RETENČNÍ NÁDRŽ v km 10,940 VLEVO

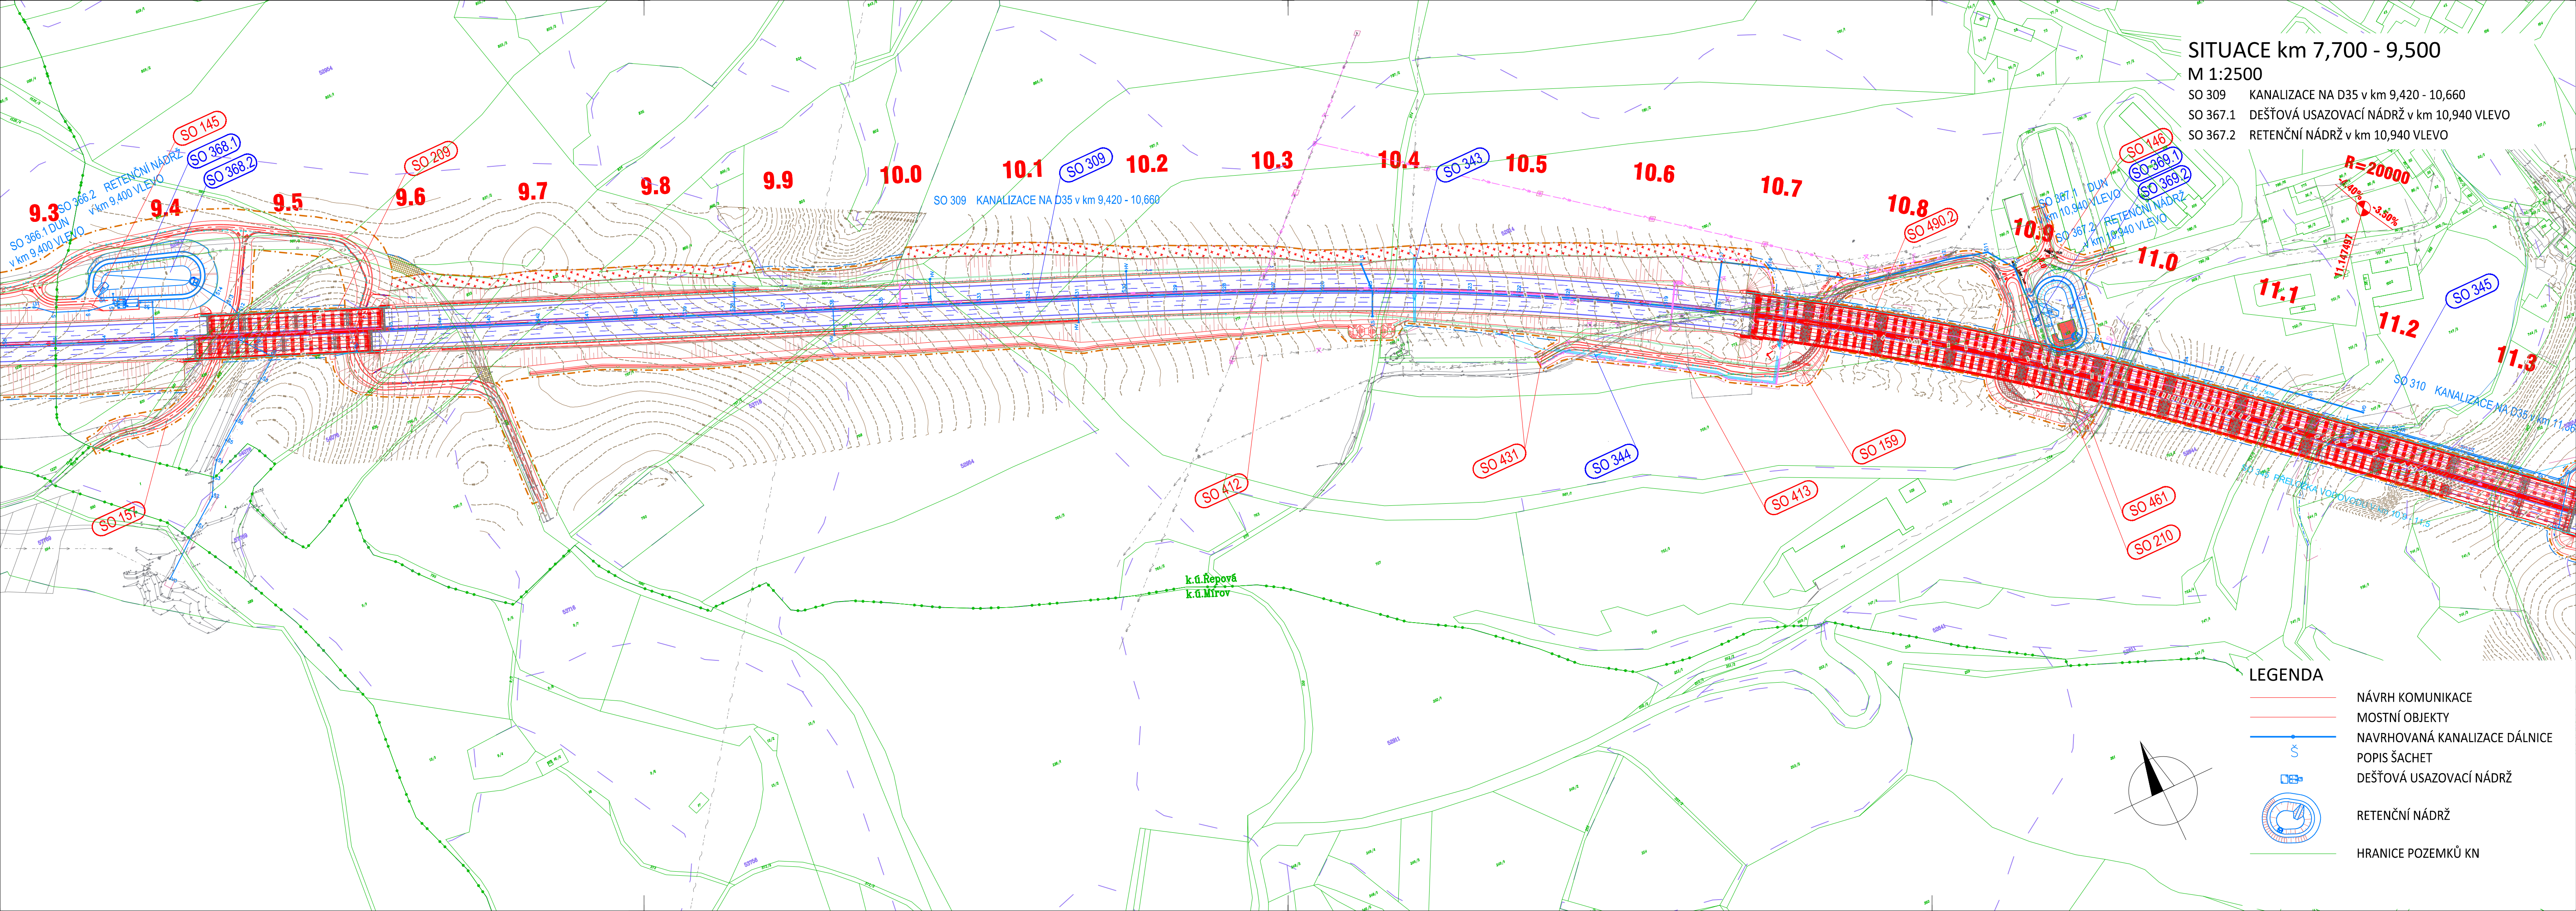

LEGENDA

- NÁVRH KOMUNIKACE
- MOSTNÍ OBJEKTY
- NAVRHOVANÁ KANALIZACE DÁLNIČE
- POPIS ŠACHET
- DEŠŤOVÁ USAZOVACÍ NÁDRŽ
- RETENČNÍ NÁDRŽ
- HRANICE POZEMKŮ KN