



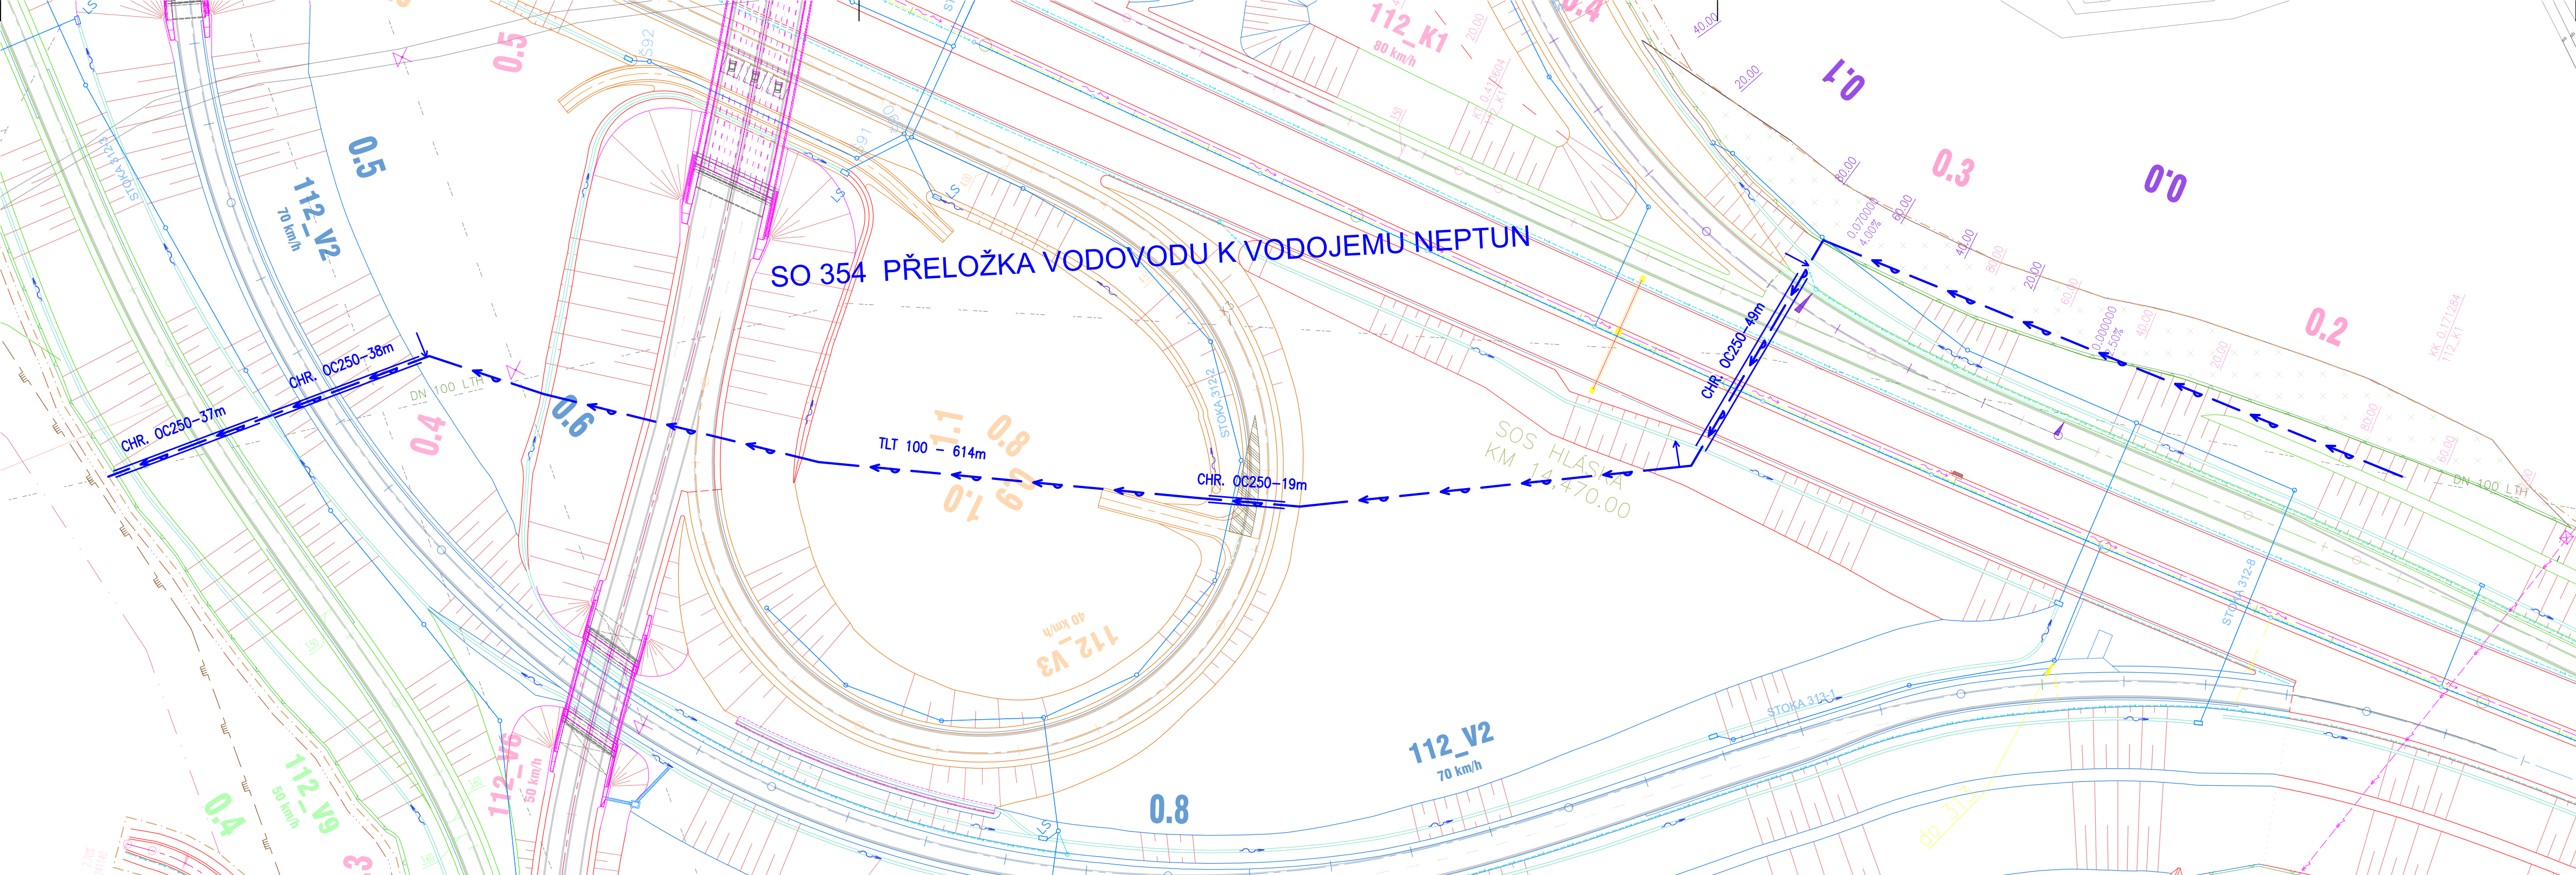

SEVERKA:

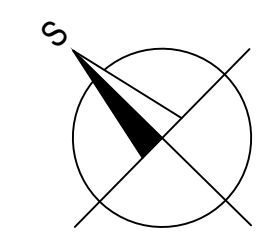

SO 354 PŘELOŽKA VODOVODU K VODOJEMU NEPTUN
—→— POTRUBÍ
== CHRÁNIČKA
↓↑ HYDRANT

D35 STARÉ MĚSTO-MOHELNICE
SO 354 - SITUACE 1:1000