


PODÉLNÝ PROFIL 1: 1000 / 100

SO 166.2 PŘÍSTUPY NA POZEMKY V K.Ú. MOHELNICE, ČÁST 2

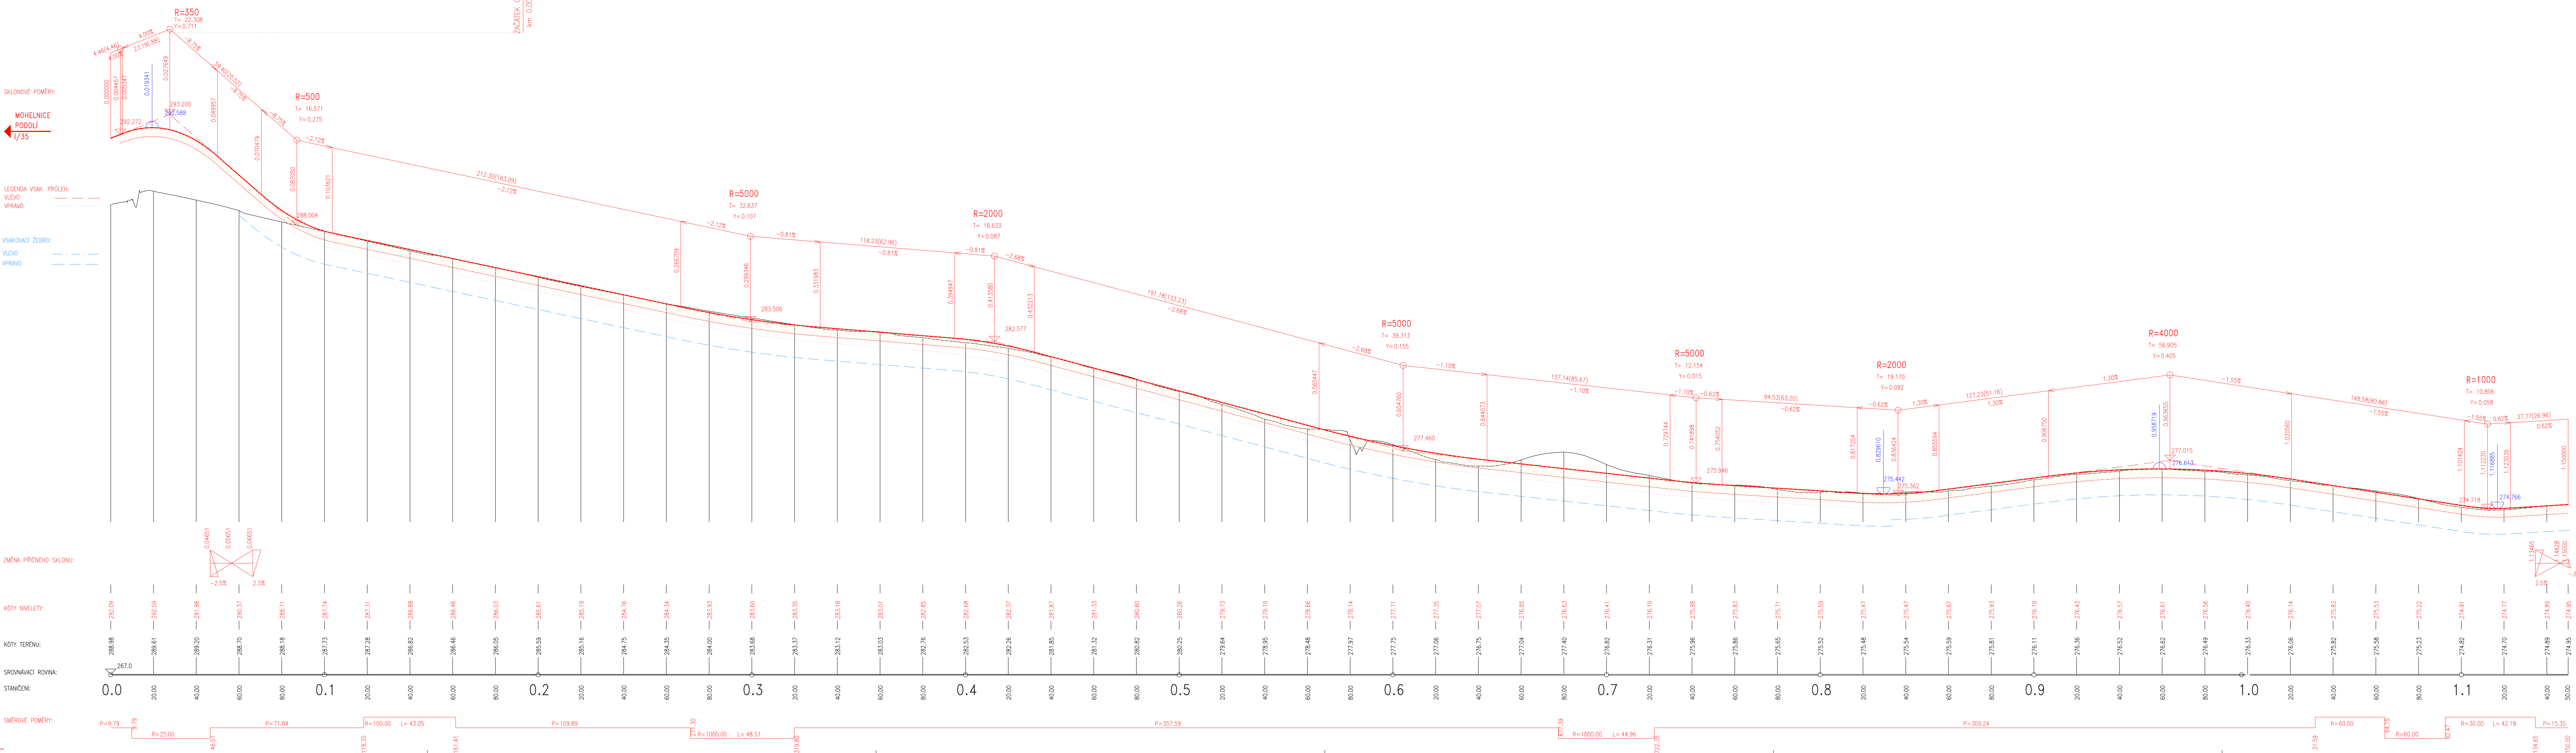

ČÁST D

VÝŠKOVÝ SYSTÉM BpV

SOUŘADNICOVÝ SYSTÉM S-JTSK

OBJEDNATEL PD

ŘSD ČR
ŘEDITELSTVÍ SILNIC A DÁLNIC

ŘEDITELSTVÍ SILNIC A DÁLNIC
Na Pankráci 546/56
140 00 Praha 40
IČO: 659 93 990
Číslo smlouvy: 14PT-000566

ZHOTOVITEL PD

SUDOP GROUP_Velké projekty_RS
VPÚ DECO PRAHA a.s.
PUDIS
SUDOP PRAHA

Zastoupené společností
VPÚ DECO PRAHA a.s.
Podbiatřská 1014/20
160 00 Praha 6
IČO: 601 93 280

HLAVNÍ INŽENÝR PROJEKTU

ING. JAN HRACHOVEC

ŘEDITEL ATELIERU	ING. VLADIMÍR NAVRÁTIL	DOPRAVOPROJEKT BRNO Kounicova 271/13, 602 00 BRNO
HLAVNÍ INŽENÝR PROJEKTU	ING. JAN HRACHOVEC	
ZODPOVĚDNÝ PROJEKTANT	ING. IVO KISS	
VYPRACOVAL	ING. VERONIKA TILHONOVÁ	
KONTROLOVAL	ING. VLADIMÍR NAVRÁTIL	

NÁZEV AKCE
D35 STARÉ MĚSTO - MOHELNICE, DŮR, IČ vč. zaměření

ČÁST
D.1 STAVEBNÍ ČÁST, D.1.1 OBJEKTY POZEMNÍCH KOMUNIKACÍ

OBJEKT
SO 166.2 PŘÍSTUPY NA POZEMKY V K.Ú. MOHELNICE, ČÁST 2

PŘÍLOHA
PODÉLNÝ PROFIL

DATUM
04/2020

FORMÁT
7 A4

MĚŘÍTKO
1:1000/100

Č. ZAKÁZKY
19-003-A1-DŮR

ÚČEL
DŮR

Č. SOUPRAVY
D.1.1

ČÁST
166.2.3

PŘÍLOHA

DOVEDENÍ LZE UŽIT POUZE VE SMĚRU PŘEDLOŽENÉ SMĚLOVY O ÚČEL VÝKRESU, O JINOU ČÁST MUŽE BÝT KOPÍROVÁN NEBO JINOU ZPŮSOBEM ROZŠŮŘOVÁN POUZE PO PŘEDCHOZÍ SOHLASĚ DOPRAVOPROJEKTU BRNO A.S.