


SITUACE ÚPRAVY VODNÍHO TOKU ŘEPOVSKÝ POTOK

M 1:1000

- SO 323 ÚPRAVA ŘEPOVSKÉHO POTOKA
- SO 101 DÁLNIČE D35 HLAVNÍ TRASA
- SO 210 MOST NA D35 V km 11,057 PŘES ÚDOLÍ
- SO 309 KANALIZACE NA D35 v km 9,420 - 10,660
- SO 310 KANALIZACE NA D35 V km 11,360
- SO 345 PŘELOŽKA VODOVODU V km 10,9-11,5
- SO 367.2 RETENČNÍ NÁDRŽ km 10,940 VLEVO
- SO 368.2 RETENČNÍ NÁDRŽ V km 11,400 vlevo

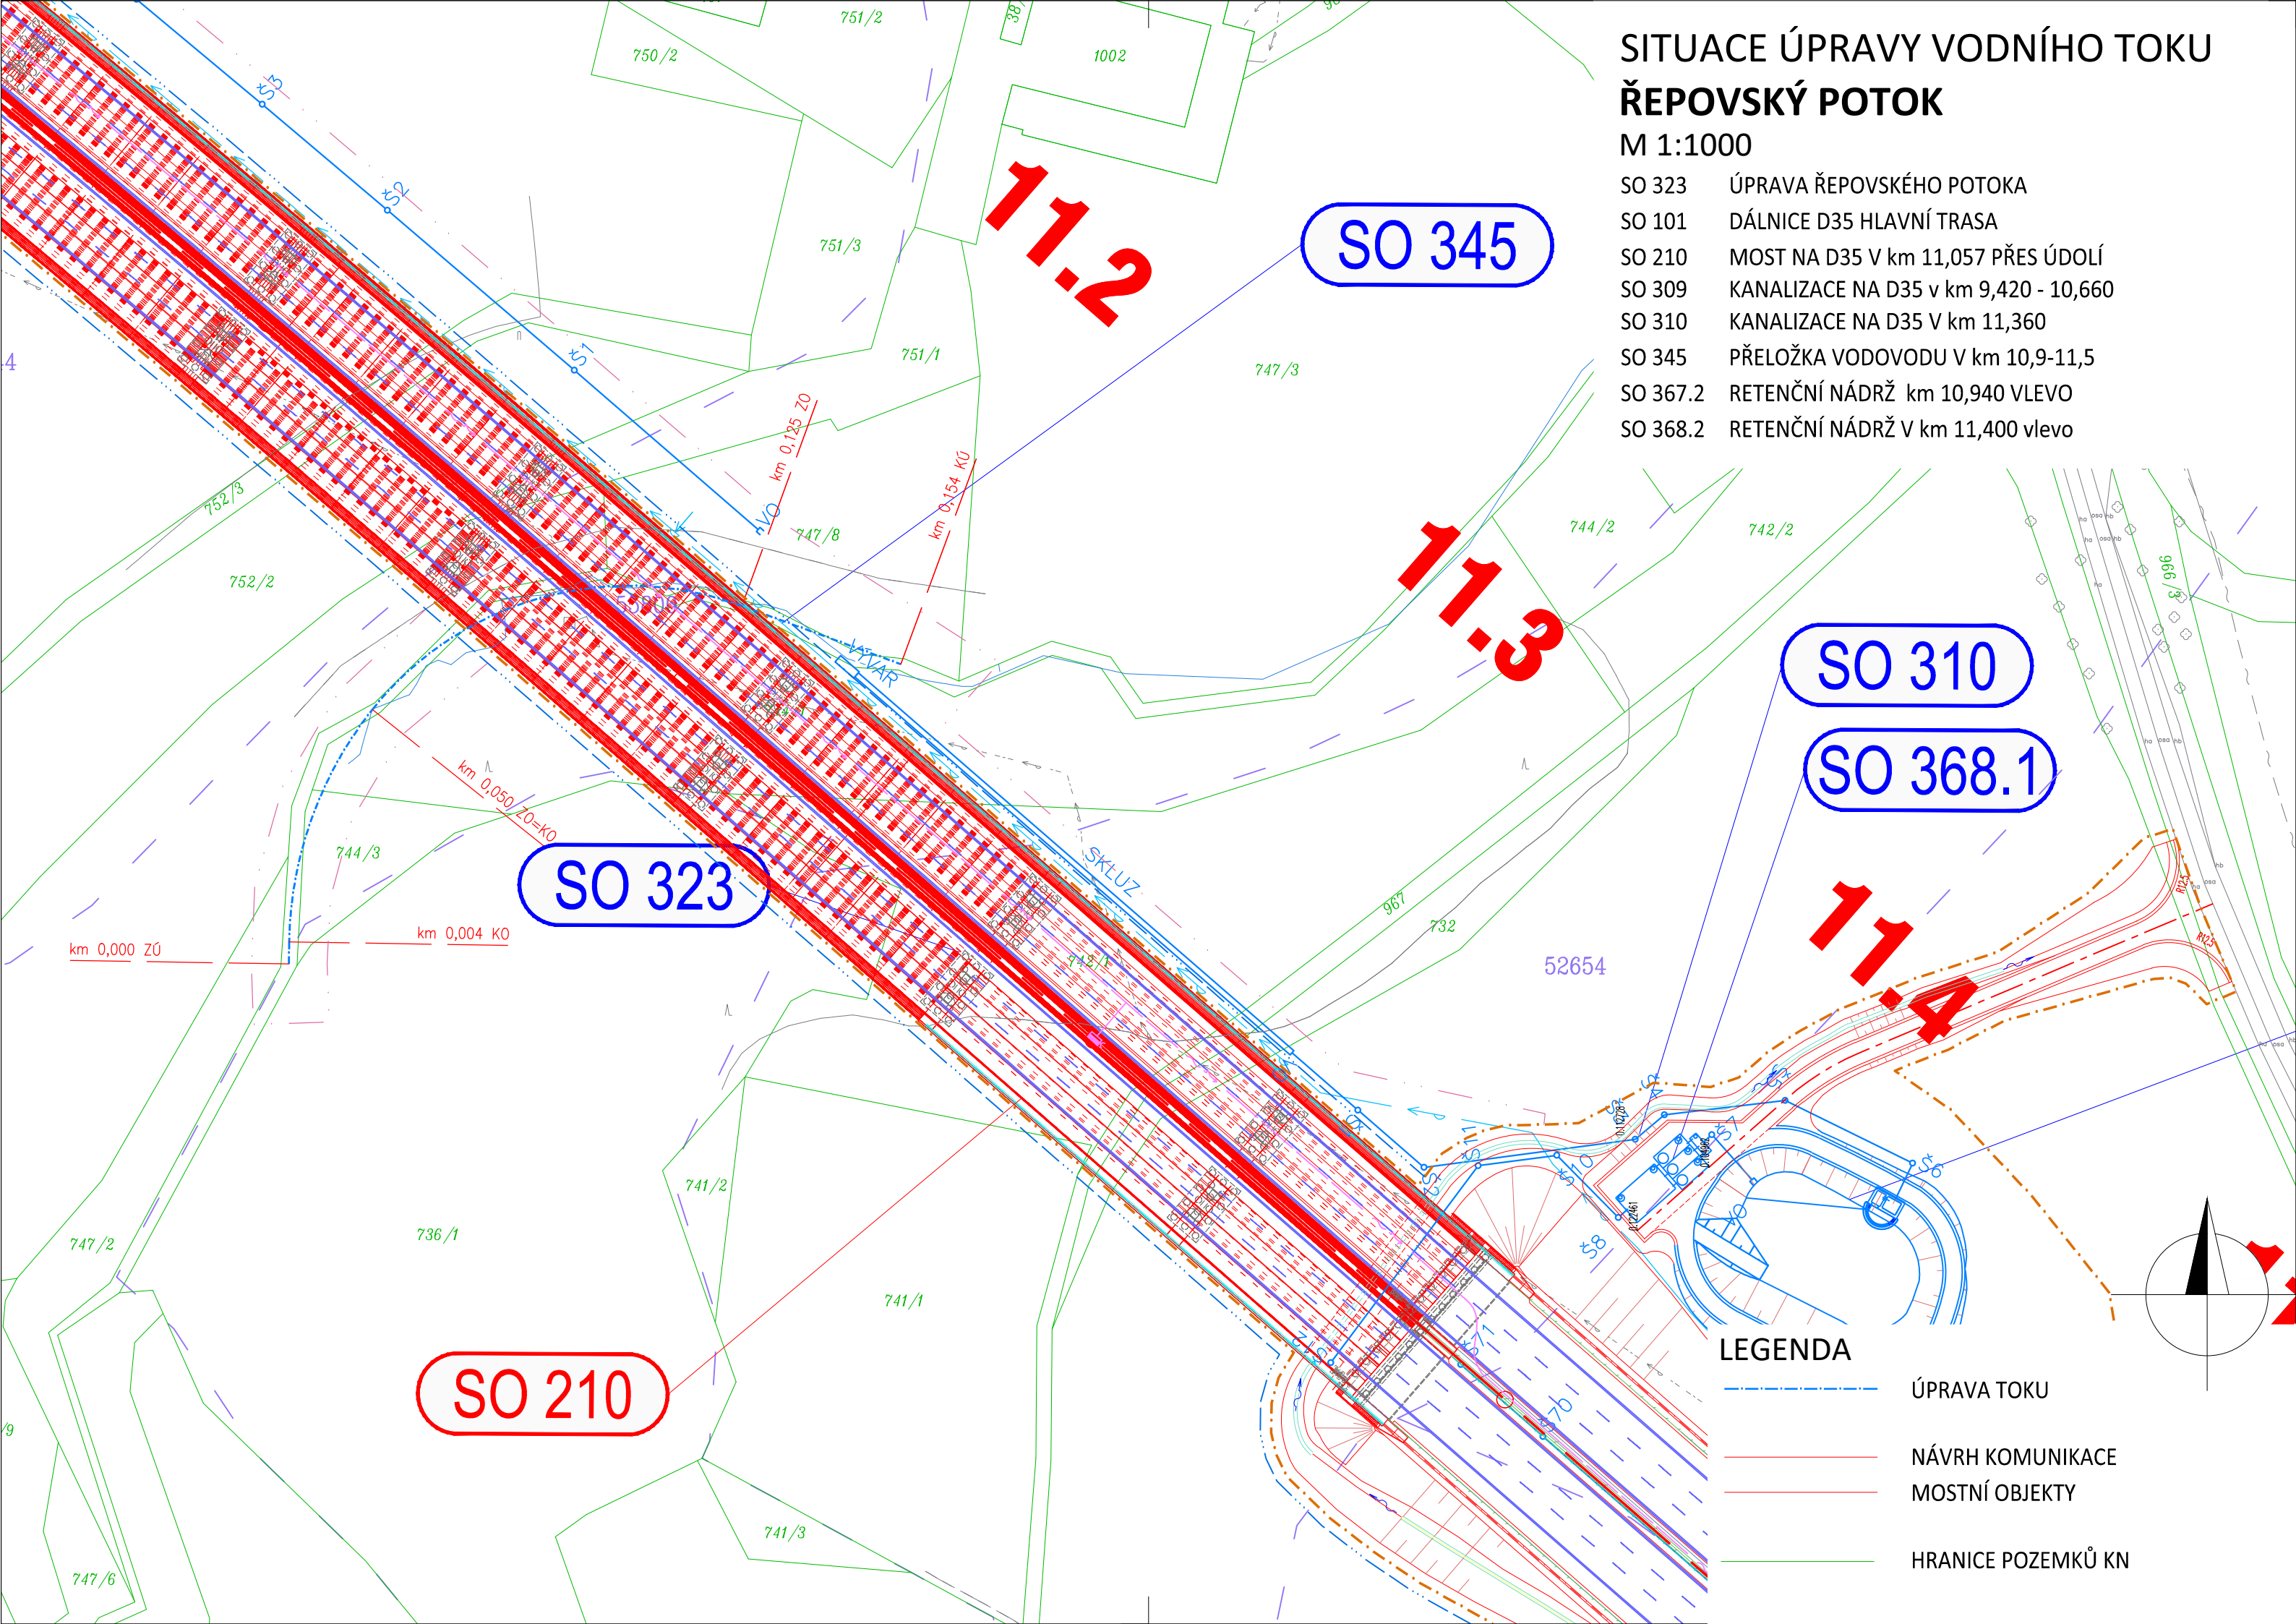

SO 323

SO 345

SO 310

SO 368.1

SO 210

LEGENDA

- ÚPRAVA TOKU
- NÁVRH KOMUNIKACE
- MOSTNÍ OBJEKTY
- HRANICE POZEMKŮ KN

