


SO 154 SITUACE
M 1:1000

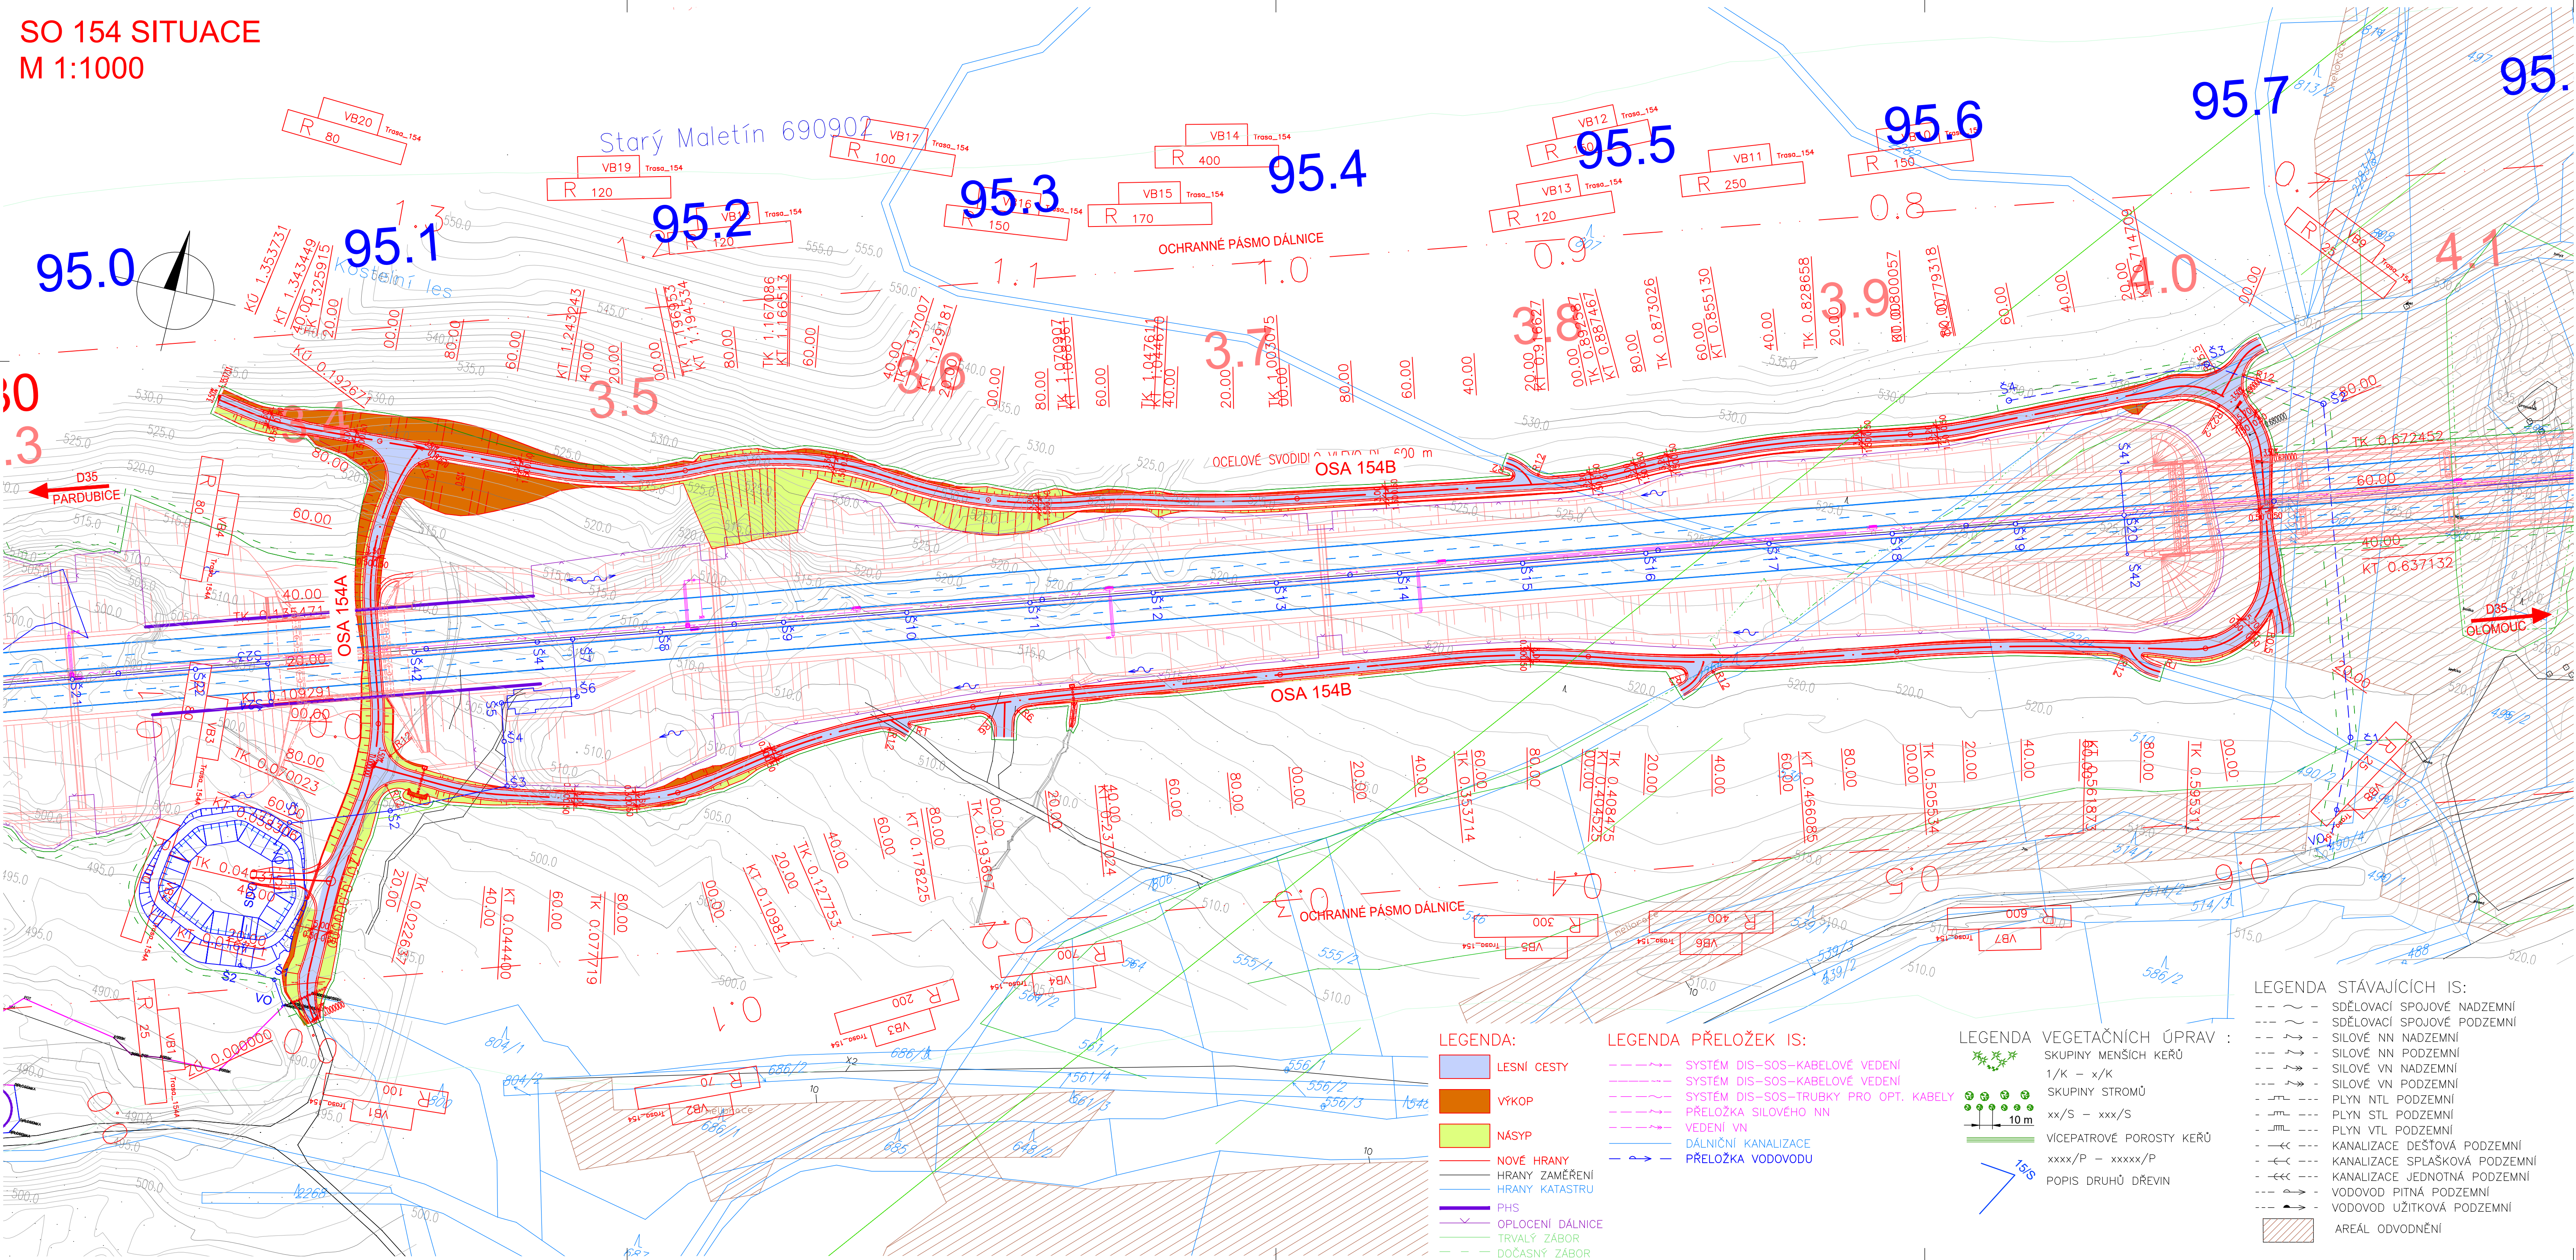

ČÁST D

VÝŠKOVÝ SYSTÉM BpV SOUŘADNICOVÝ SYSTÉM S-JTSK

OBJEDNATEL PD	ŘEDITELSTVÍ SILNIC A DÁLNIC ČR Na Pankráči 546/56 140 00 Praha 40 IČO: 659 93 390 Číslo smlouvy: 14PT-000556
---------------	--

ZHOTOVITEL PD	SUDOP GROUP_Velké projekty_RS DOPRAVOVÝ PROJEKT BRNO VPÚ DECO PRAHA a.s. PUDIS SUDOP PRAHA ING. JAN HRACHOVEC
---------------	--

PROJEKTOVÁ, PRŮZKUMNÁ A KONZULTAČNÍ ORGANIZACE tel.: +420 267 004 111 PUDIS a.s., PŘOBAKSKÁ 1014/20, 160 00 PRAHA 6 info@pudis.cz www.pudis.cz	PROJEKTANT Ing. Barbora HEJZEROVÁ	VYPRACOVAL Ing. Barbora HEJZEROVÁ	KONTROLA Ing. Jan HRACHOVEC	HIP Ing. Jan HRACHOVEC	STŘEDISKO SILNIC A DÁLNIC II. ČÍSLO ZAKÁZKY DOKUMENTACE MĚŘITKO DATUM POČET FORMÁTŮ ČÁST SITUACE
AKCE D35 STARÉ MĚSTO – MOHELNICE, DŮR, IČ vč. zaměření D.1 STAVEBNÍ ČÁST, D.1.1 OBJEKTY POZEMNÍCH KOMUNIKACÍ SO 154 – PŘELOŽKA LESNÍ CESTY V KM 3,400	ČÍSLO ZAKÁZKY 1-0603-00/10 DŮR 1:1000 04.2020 10xA4 D.1.1 154.2	ČÍSLO PŘÍLOHY 154.2	ČÍSLO KÓPE 154.2		